



PIANTA PIANO TERRA

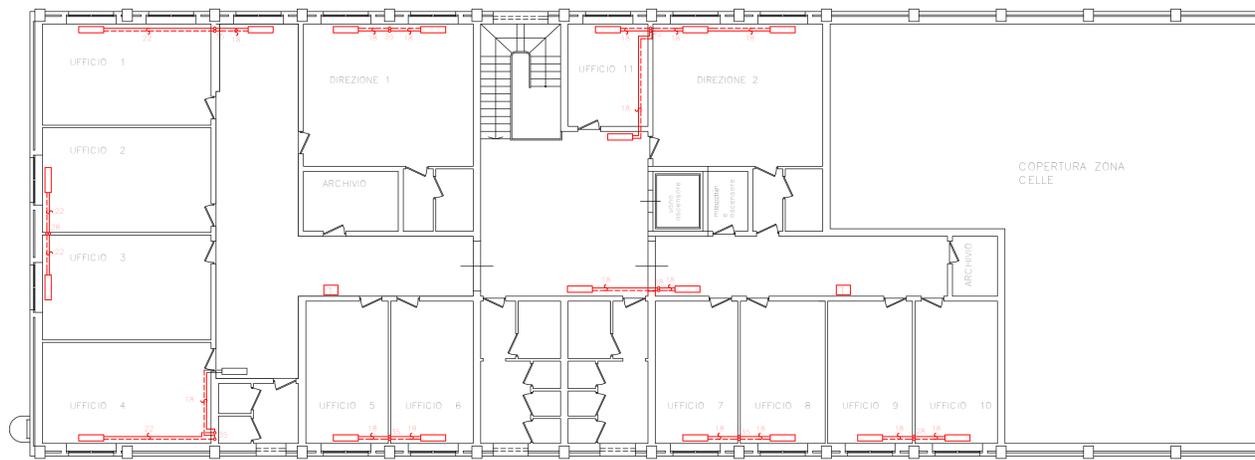

PIANTA PIANO PRIMO

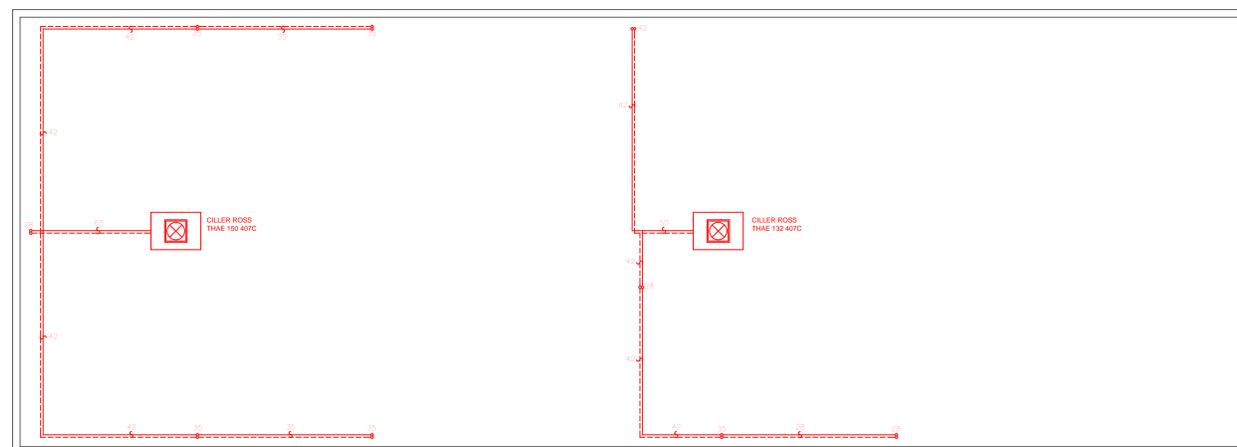

PIANTA COPERTURA



AUTORITA' PORTUALE DI BRINDISI

PROGETTO: LAVORI DI MANUTENZIONE DEGLI IMPIANTI IDRICI, FOGNARI E DI CLIMATIZZAZIONE DELLE PARTI COMUNI DEL PORTO E DEGLI UFFICI DELL'AUTORITA' PORTUALE DI BRINDISI

IL PRESIDENTE: **Dot. Giuseppe GURGOLA**

IL SEGRETARIO GENERALE: **Dot. Nicola DEL NOBILE**      IL RESPONSABILE DEL PROCEDIMENTO: **Ing. Pasquale FISCHETTO**

IL DIRETTORE DEI LAVORI: **geom. Carmine CAMPANA**      PROGETTAZIONE: **geom. Carmine CAMPANA**

IL COORDINATORE DELLA SICUREZZA: **geom. Santino GUADALUPI**      **geom. Giorgio CONOCI**  
**geom. Santino GUADALUPI**

POSTO DI ISPEZIONE FRONTALIERO (P.I.F.)  
PLANIMETRIA IMPIANTO DI CONDIZIONAMENTO



DATA IMB.:

03/08/2010

DATA:

REV. N°

TAVOLA:

02.1/IC

SCALA:

1:100