


ALLEGATO N. \_\_\_\_ ORDINANZA N. \_\_\_\_ DEL \_\_\_\_/\_\_\_\_/\_\_\_\_

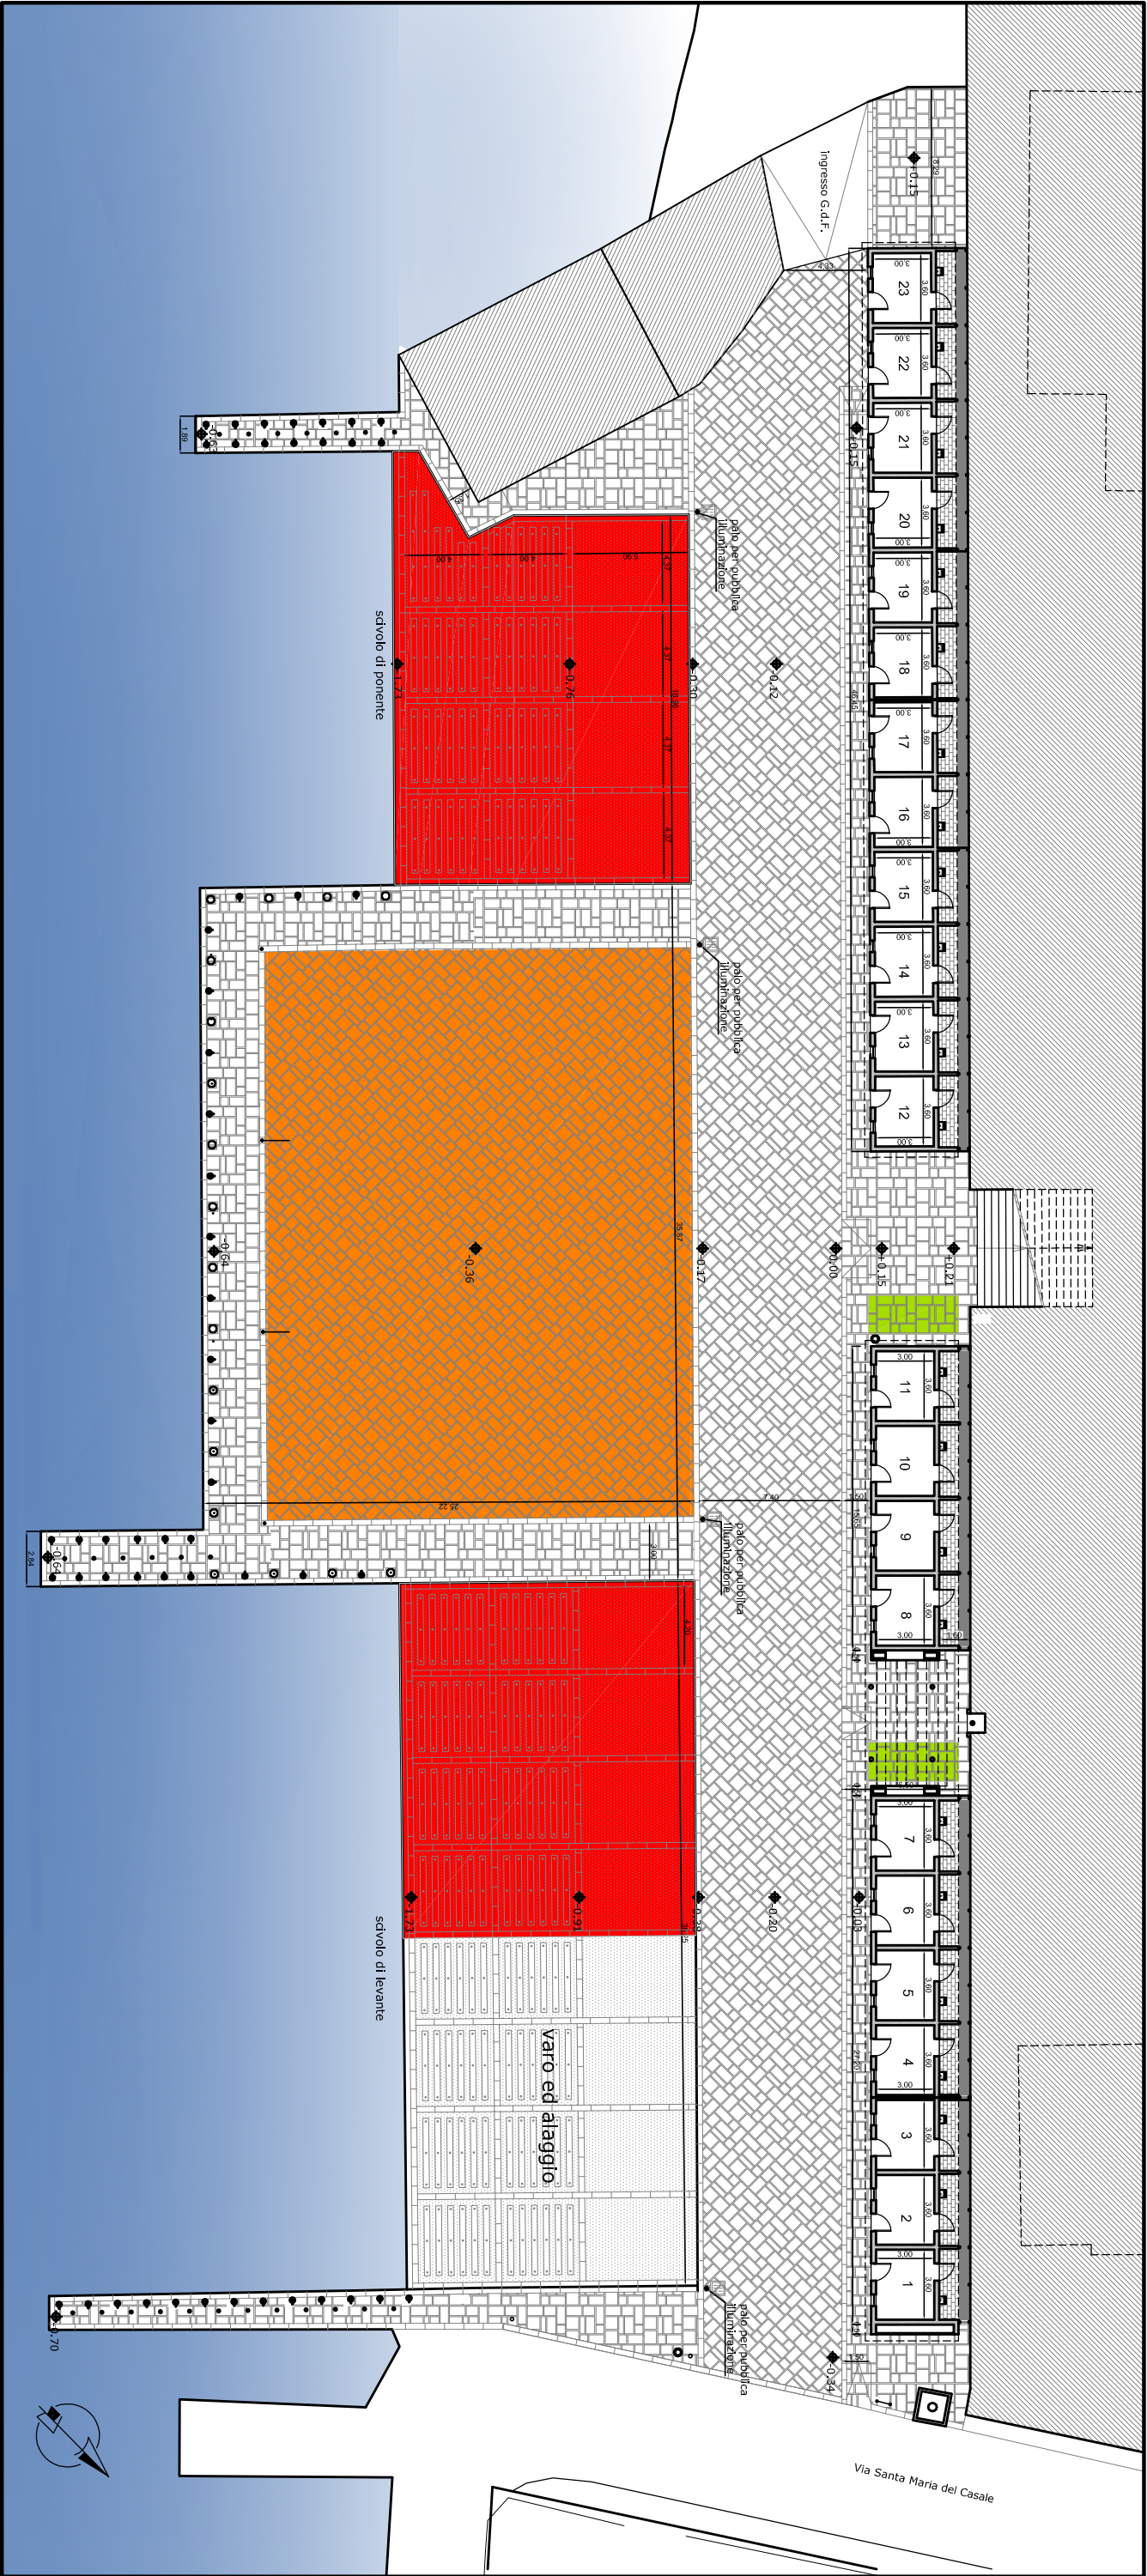

- Legenda
- Area per carenaggio e piccola manutenzione
  - Area per riparazione reti ed attrezzatura da pesca
  - Area per vendita pescato

Planimetria  
Banchina "Villaggio Pescatori"

