STRALCIO 1

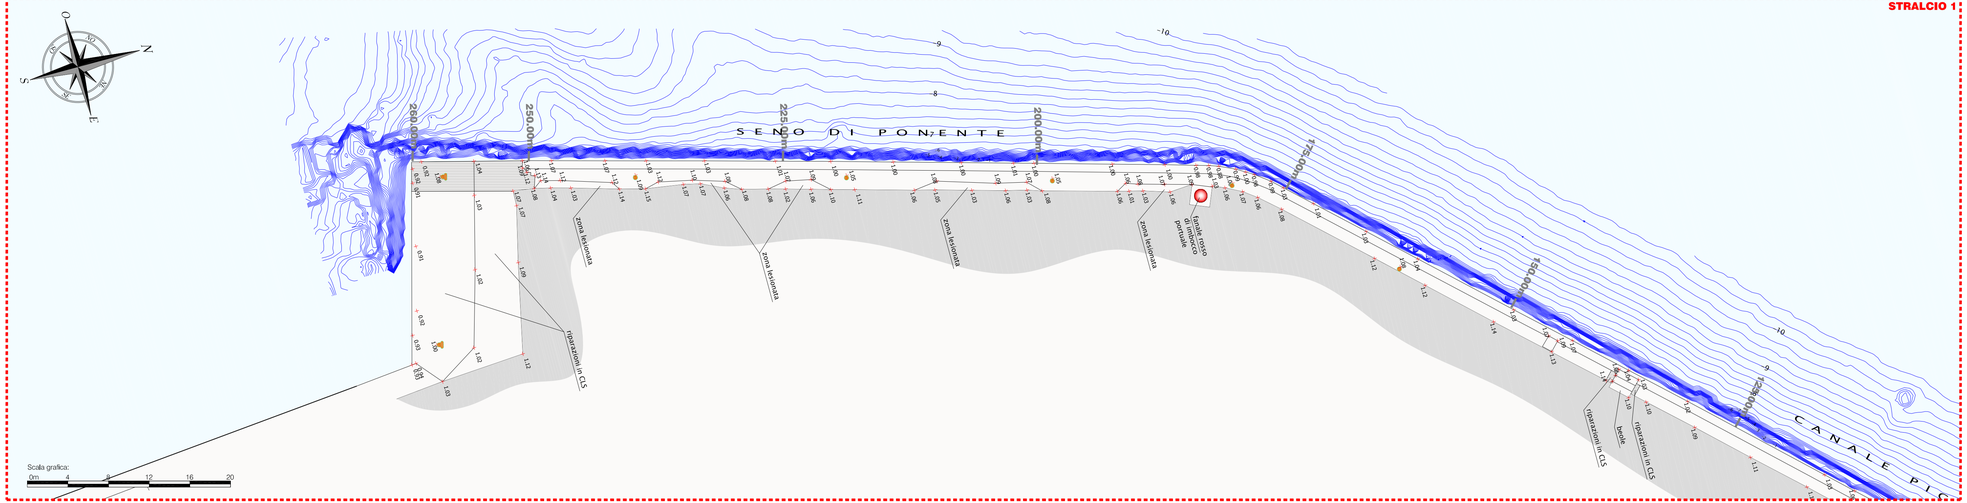

STRALCIO 2

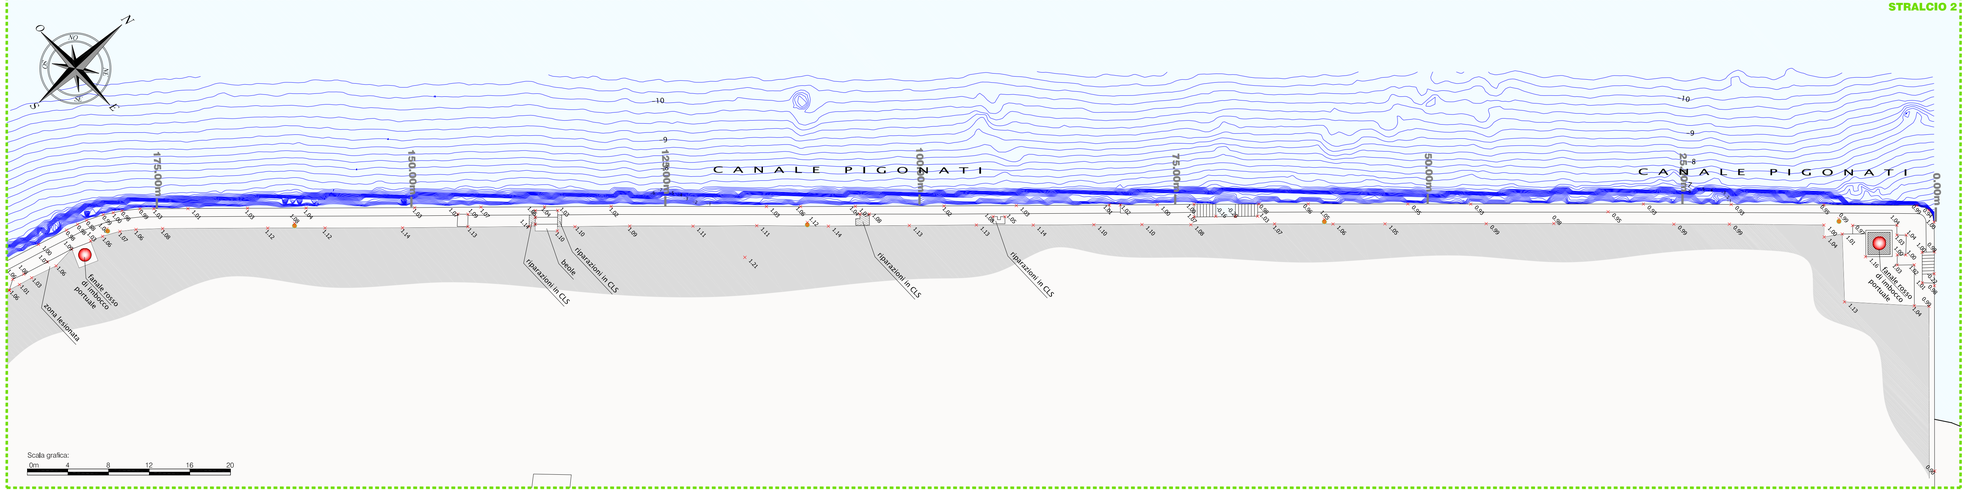

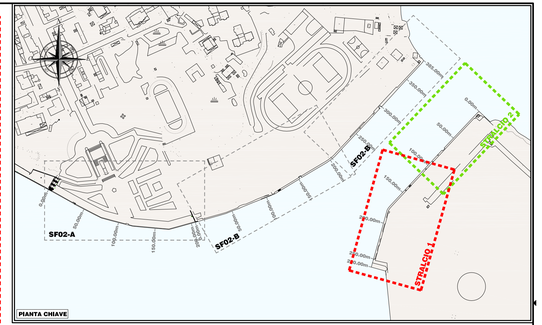

LEGENDA

- Pozzetto
- Bitta monumentale
- Accessi
- Area asfaltata

NOTA:
I rilievi batimetrici e topografici a terra sono stati eseguiti dalla "Società di topografia srl" del Geom. Giuseppe Furfaro

DATUM planimetrico: ROMA40 - Proiezione: Gauss-Boaga - Fuso Est
DATUM verticale: quote riferite alla Rete Fondamentale di Livellazione IGM (ITALGEO 2005)
Tutti i dati batimetrici sono stati corretti del valore di Marea Locale

MATRICE DELLE REVISIONI

REVISIONE	DATA	MOTIVAZIONE	PROPONENTE
00	Marzo 2010	PRIMA EMISSIONE	SJS Engineering

Main Job

AUTORITÀ PORTUALE DI BRINDISI
PORTO DI BRINDISI

Customer: Autorità Portuale di Brindisi

Project level: **PROGETTO ESECUTIVO**

Nr. **SF02-C**

Job title: CONSOLIDAMENTO DELLA BANCHINA DEDICATA ALL'AMMIRAGLIO MILLO, DELLE BANCHINE DEL MONUMENTO AL MARINAIO E DEL CANALE PIGONATI

LOTTO II: CONSOLIDAMENTO DELLE BANCHINE MONUMENTO AL MARINAIO E CANALE PIGONATI

Code: **113SF02-CDMSC-00**

Progettista Responsabile: **Dott. Ing. Michelangelo Lentini**

Designers:
Dott. Ing. D. Mancarella
Dott. Ing. M. Filippone
Dott. Ing. B. Lentini
Dott. Ing. M. Mele
Dott. Arch. A. Adamo
Ing. M. Capka
Società di Topografia srl

Subtitle: **RILIEVO PLANOALTIMETRICO CANALE PIGONATI LATO EST**

Filename: **SF02-C.dwg**

Drawn: **C. Scarci** | Checked: **Dott. Ing. D. Mancarella** | Scale: **1:250** | Date: **Marzo 2010**

SJS Engineering s.r.l.
Roma (00187)
Via XX Settembre, n. 98
Ghiaruccola RM (00063)
Via Aurelia Nord, 1
Taranto (74100)
Via Lacalla, n. 29

Il presente disegno e le informazioni in esso contenute sono proprietà esclusiva della SJS Engineering s.r.l. Il disegno non può essere riprodotto, reso pubblico o utilizzato in alcun modo senza l'autorizzazione scritta della SJS Engineering s.r.l.

This drawing and the information contained on it are exclusive property of SJS Engineering s.r.l. This drawing is not to be reproduced, further distributed or used for any purpose without written permission of SJS Engineering s.r.l.