



SEZIONI TIPO
STATO DI FATTO

SEZ.1

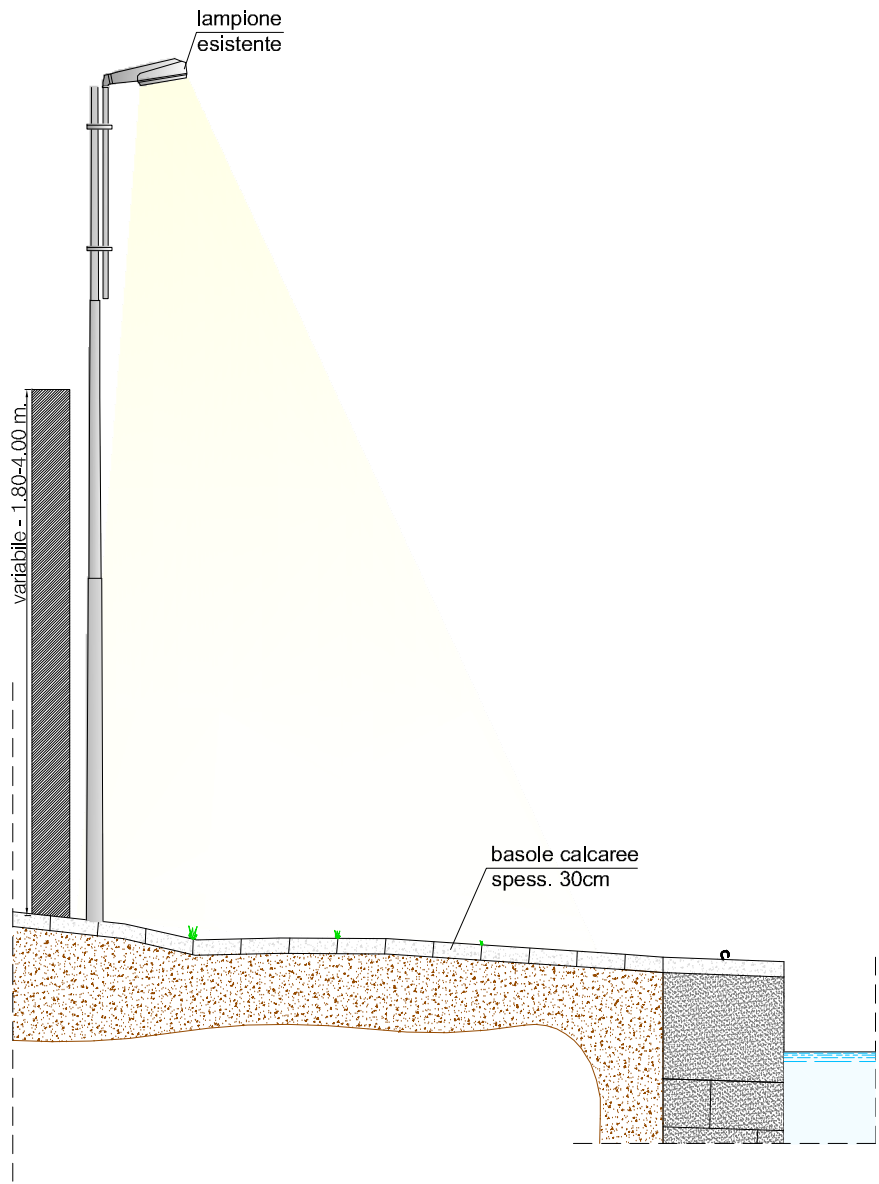


SEZ.2

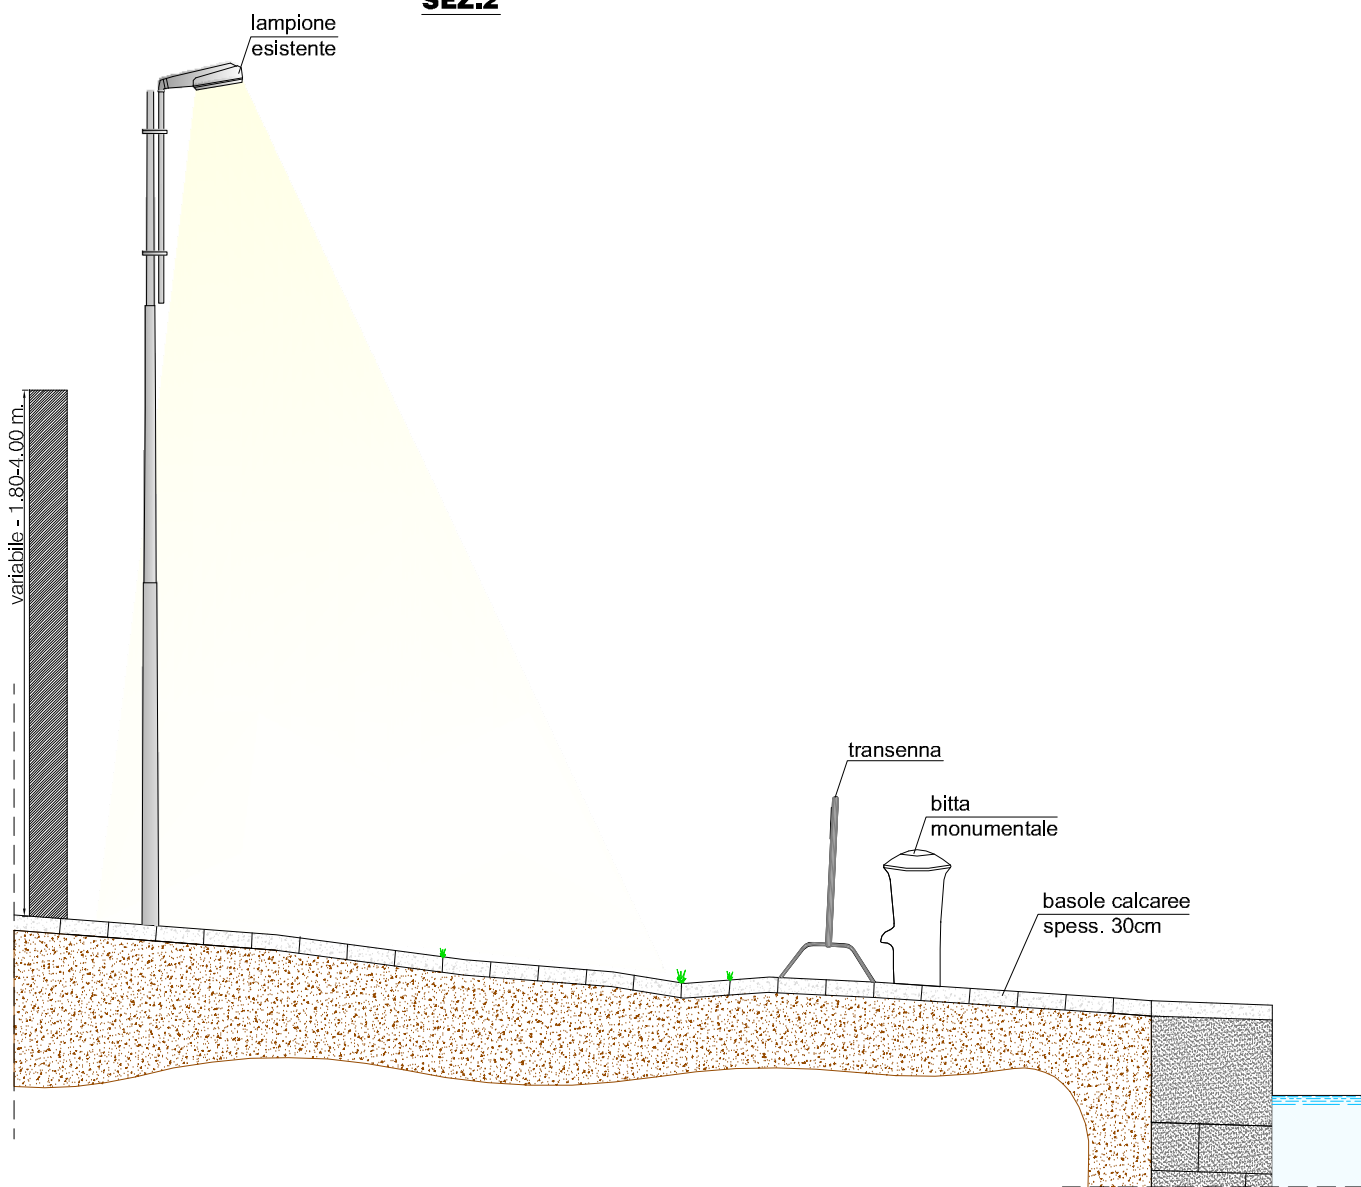


SEZIONI TIPO
PROGETTO


SEZ.3

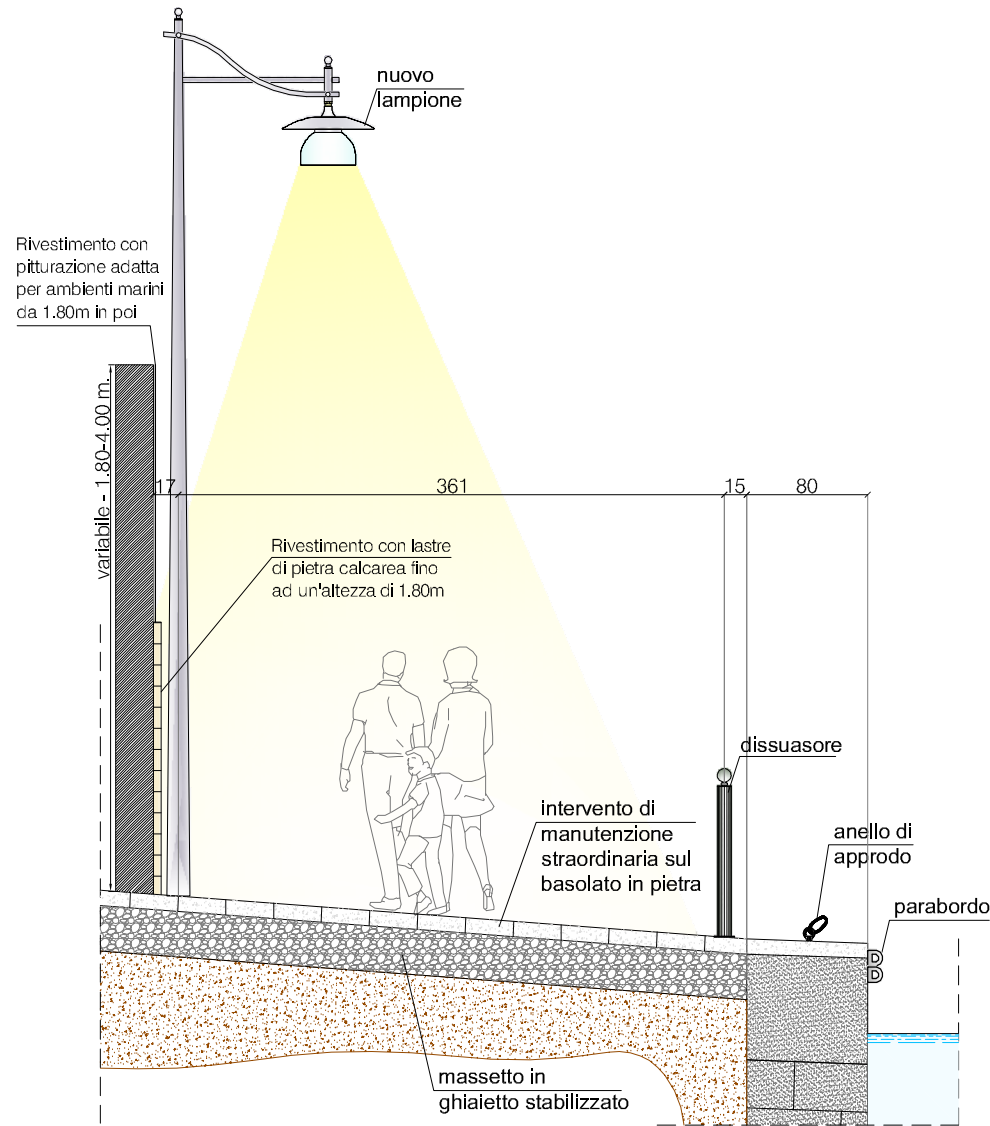



SEZ.4

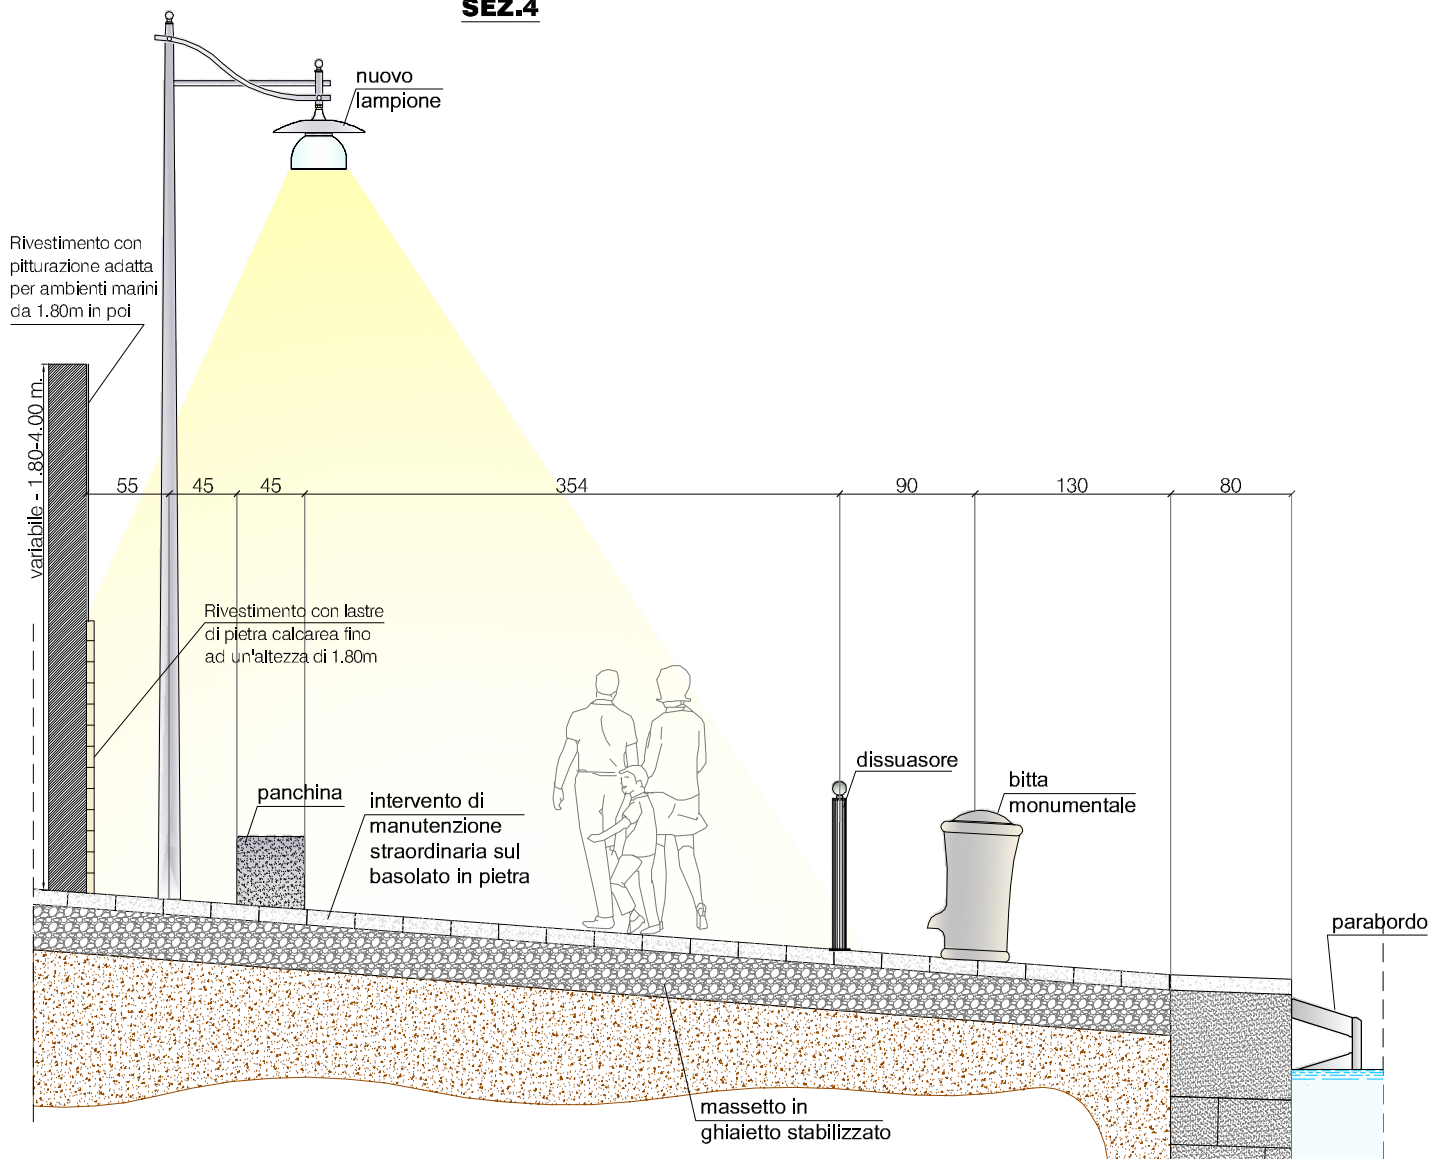

SEZ.5

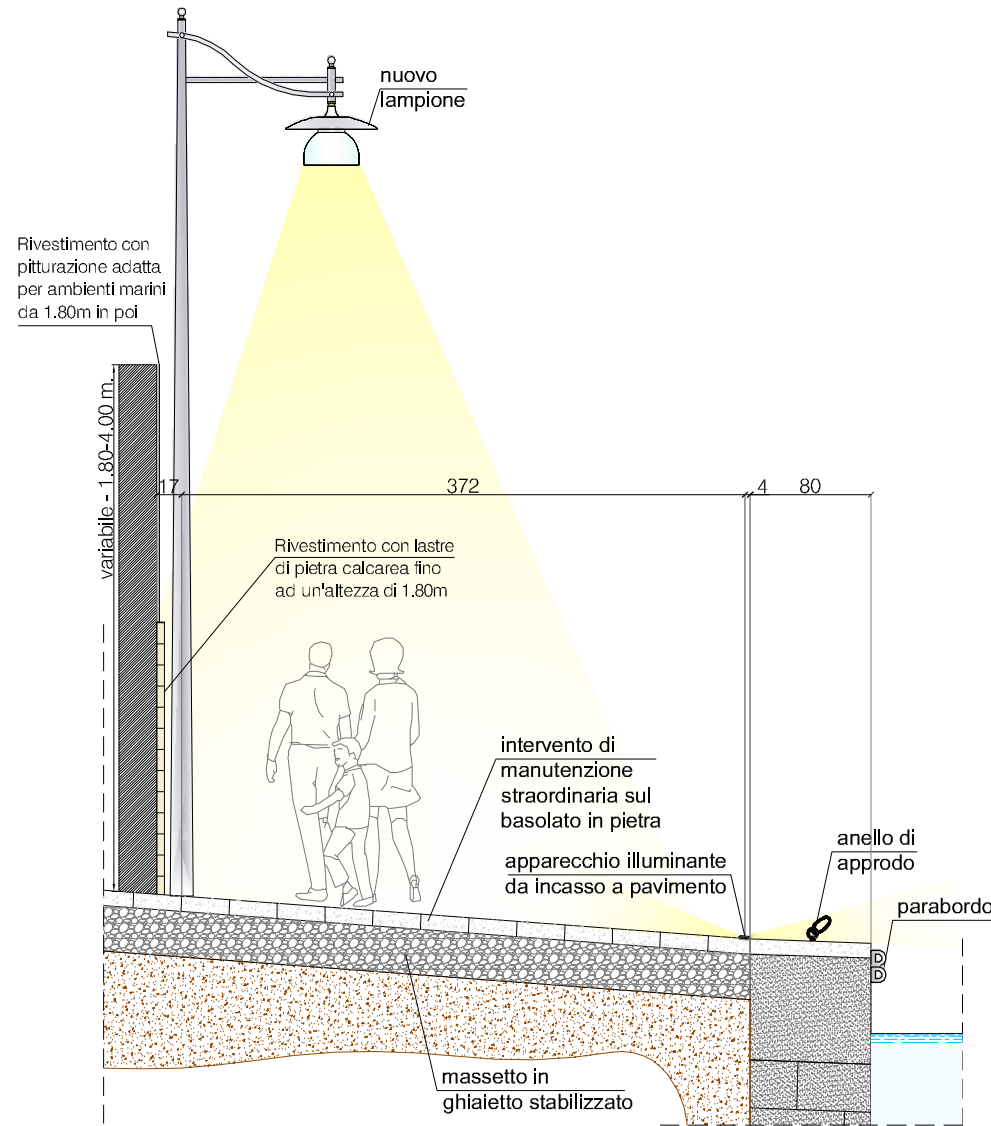

SEZ.6

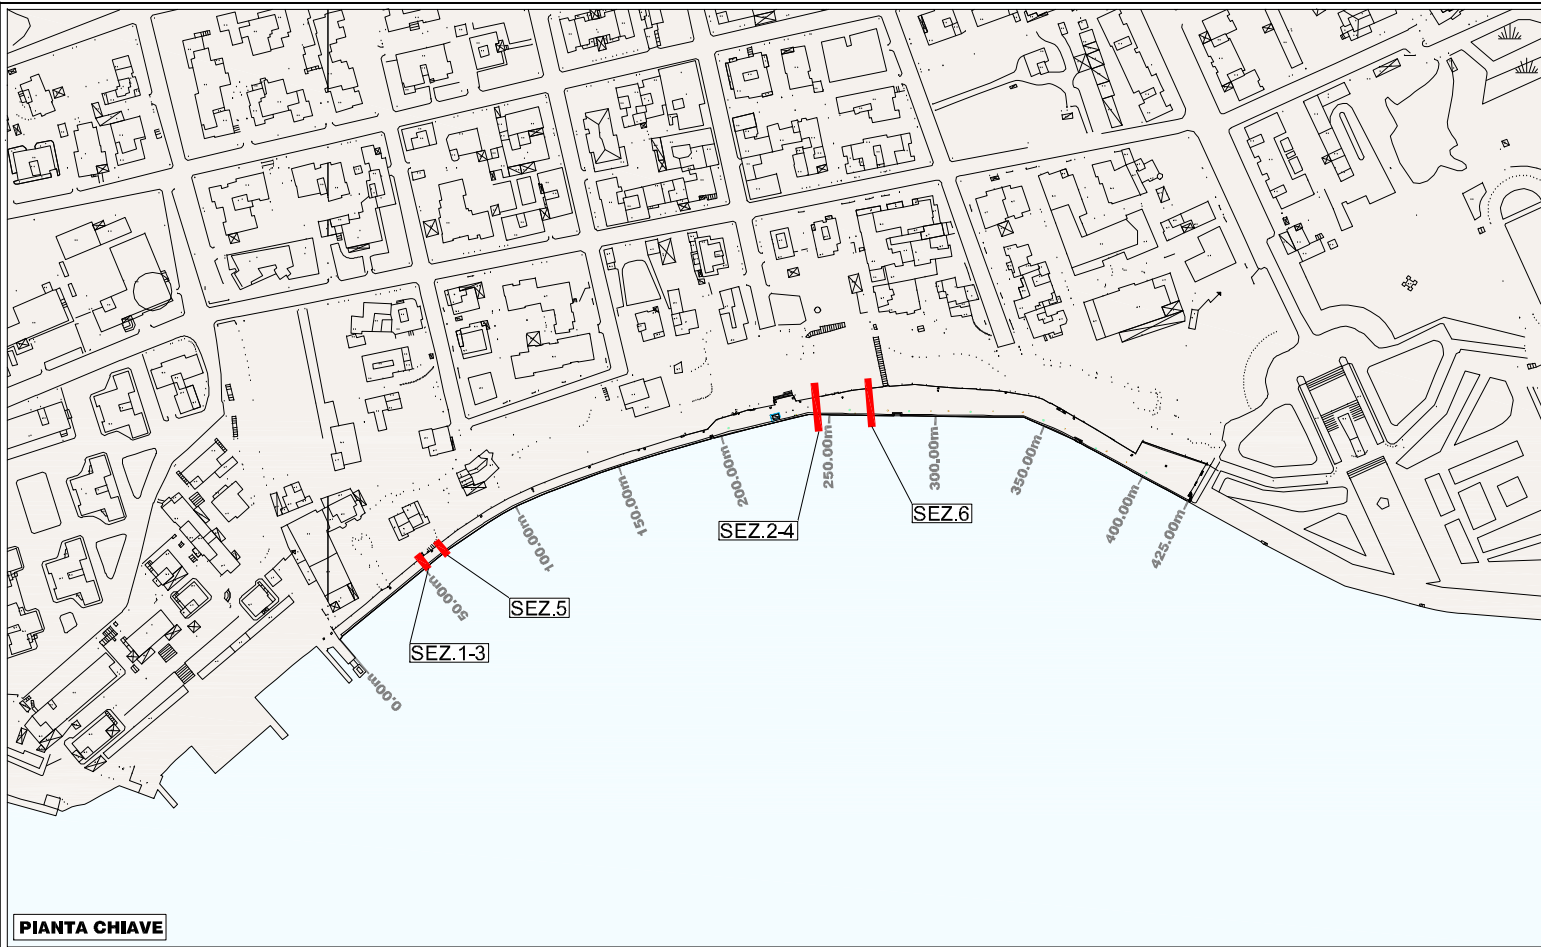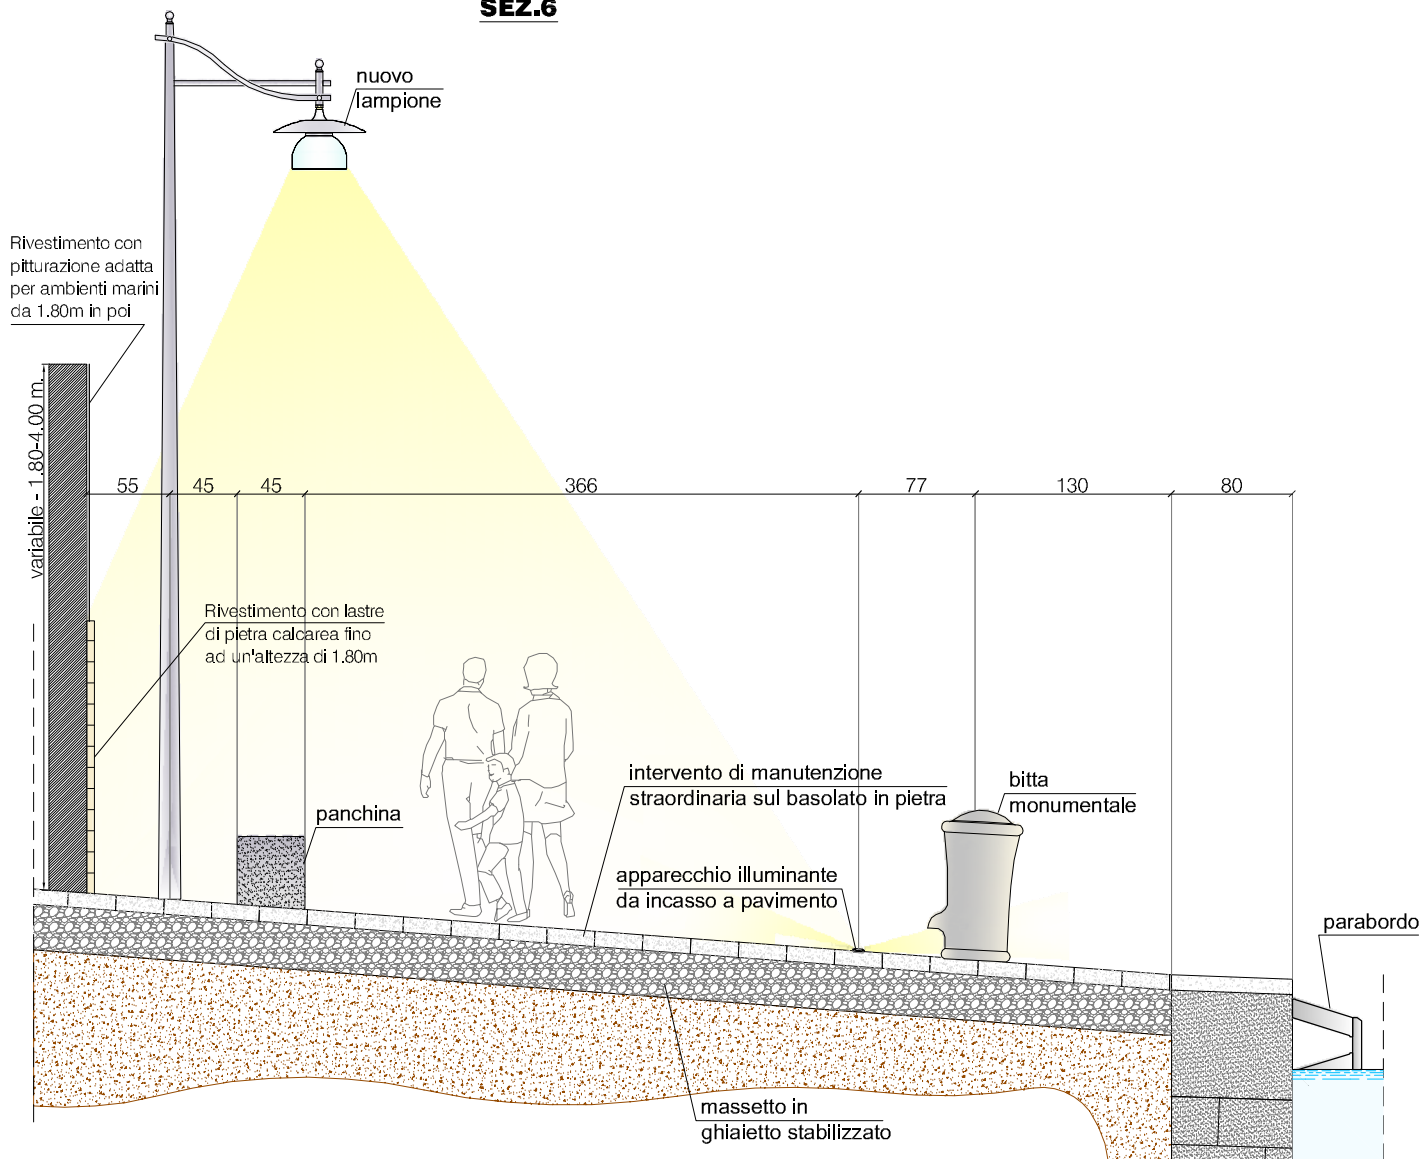

MATRICE DELLE REVISIONI			
REVISIONE	DATA	MOTIVAZIONE	PROPONENTE
00	Febbraio 2010	PRIMA EMISSIONE	SJS Engineering

Main Job		
AUTORITÀ PORTUALE DI BRINDISI PORTO DI BRINDISI		
Customer	Project level	Nr.
	PROGETTO ESECUTIVO	SZ01
Job title	Code	
CONSOLIDAMENTO DELLA BANCHINA DEDICATA ALL'AMMIRAGLIO MILLO, DELLE BANCHINE DEL MONUMENTO AL MARINAIO E DEL CANALE PIGNATELLI	113SZ01DMSC-00	
Designers	Progettista Responsabile	
Dott. Ing. D. Mancarella Dott. Ing. M. Fillipone Dott. Ing. B. Lentini Dott. Ing. M. Mele Dott. Arch. A. Adamo Ing. M. Capita		
Subtitle	Filename	
SEZIONI TIPO BANCHINA: STATO DI FATTO E PROGETTO DEGLI ARREDI URBANI E DI BANCHINA	SZ01.dwg	
Drawn	Checked	Scale
C. Scarci	Dott. Ing. D. Mancarella	1:50
Date		
Febbraio 2010		