STRALCIO 1

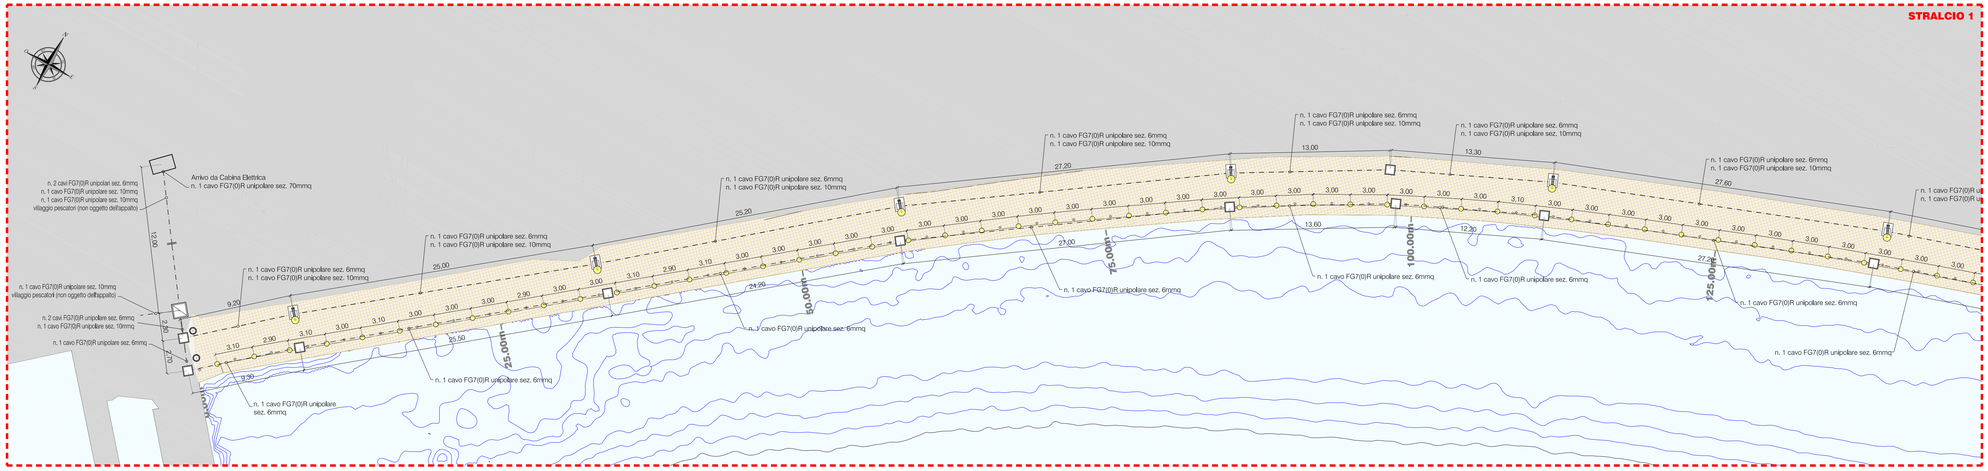
Arrivo da Cabina Elettrica
n. 1 cavo FG7(0)R unipolare sez. 70mmq
n. 2 cavi FG7(0)R unipolari sez. 6mmq
n. 1 cavo FG7(0)R unipolare sez. 10mmq
n. 1 cavo FG7(0)R unipolare sez. 10mmq
villaggio pescatori (non oggetto dell'appalto)
n. 1 cavo FG7(0)R unipolare sez. 10mmq
villaggio pescatori (non oggetto dell'appalto)
n. 2 cavi FG7(0)R unipolare sez. 6mmq
n. 1 cavo FG7(0)R unipolare sez. 10mmq
n. 1 cavo FG7(0)R unipolare sez. 6mmq
n. 1 cavo FG7(0)R unipolare sez. 6mmq
n. 1 cavo FG7(0)R unipolare sez. 10