
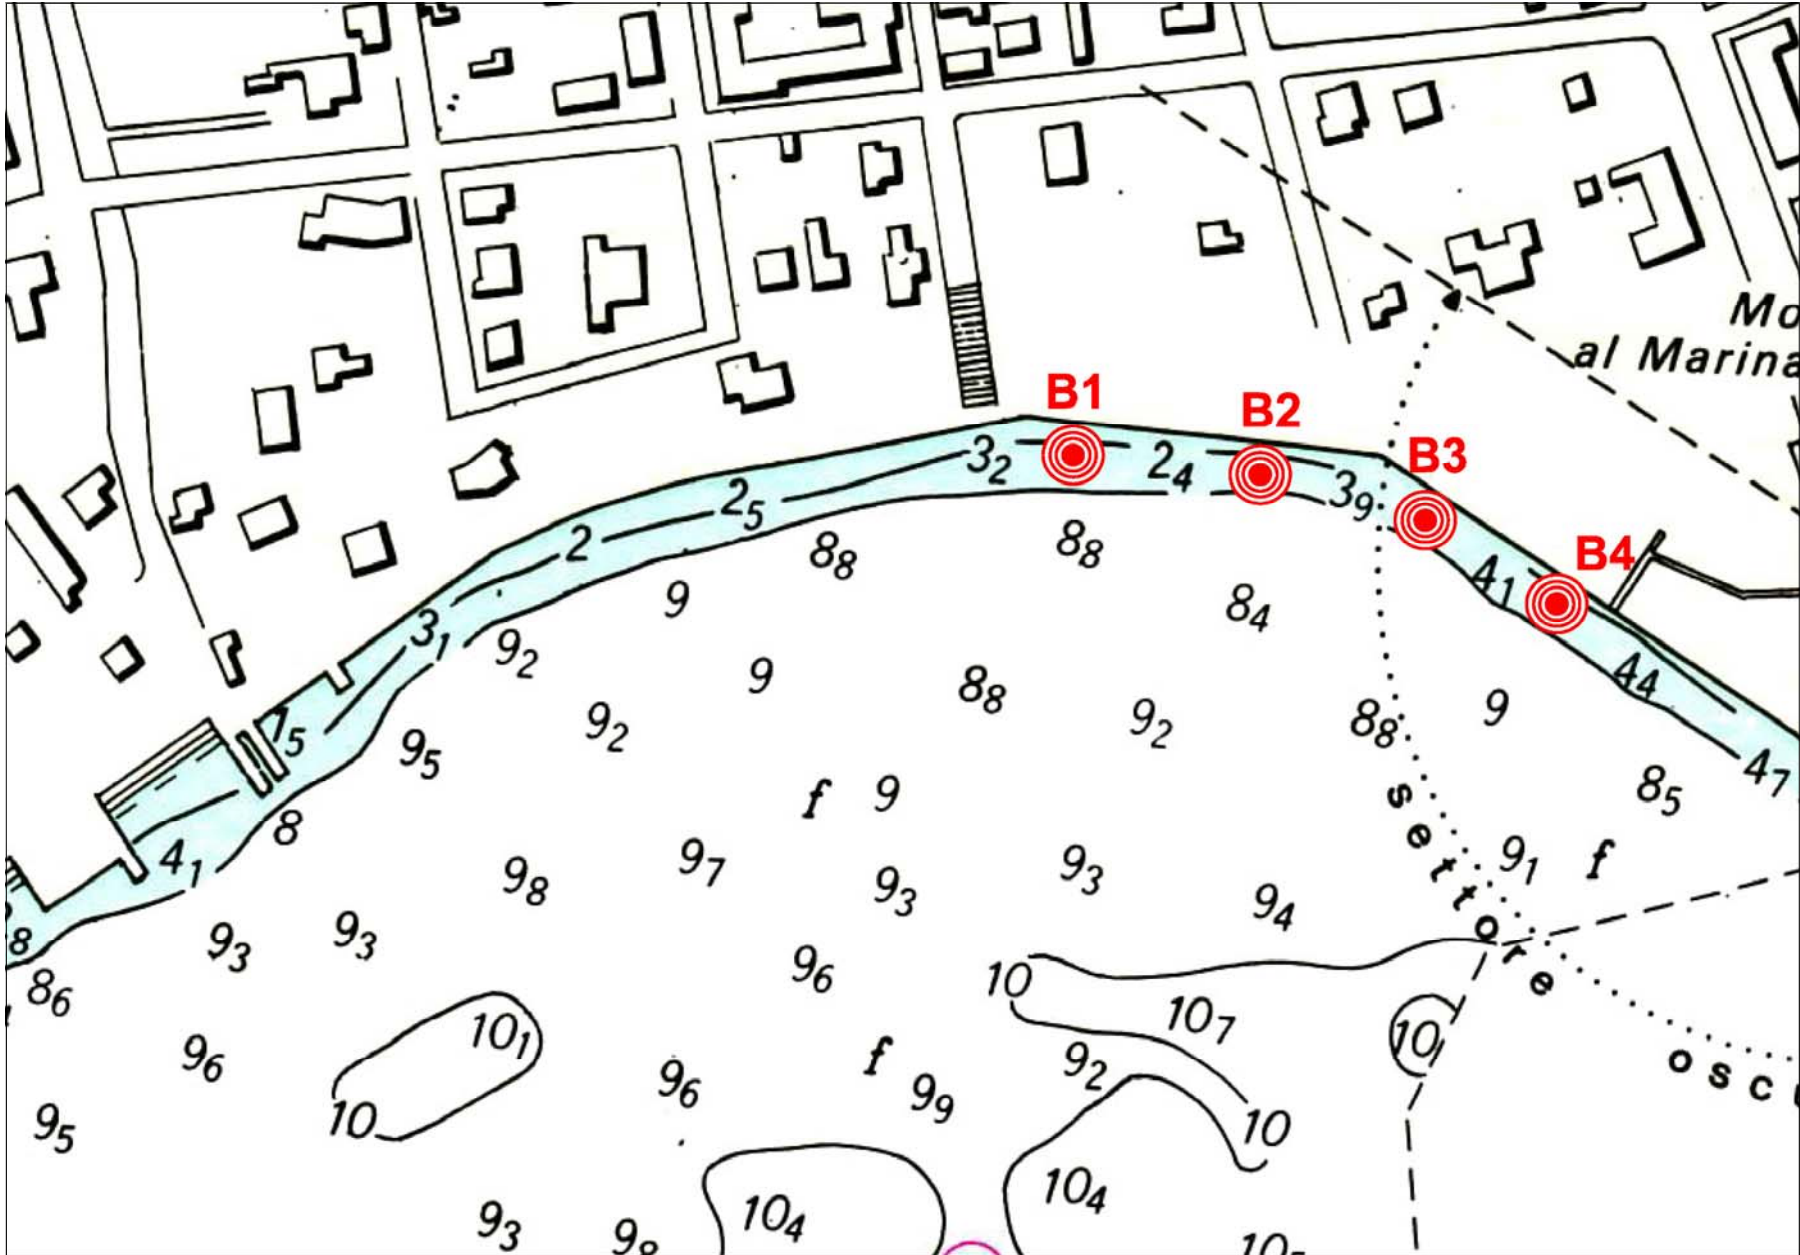


I rilievi sono stati condotti dalla Società:
DAL PONT SUBMARINE WORK - UNDERWATER INSPECTIONS

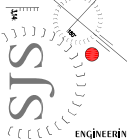

Legenda	bersaglio	coordinate Rm40
 B1	cavi d'acciaio	40°38'645 N 17°56'650 E
 B2	Tran enne	40°38'638 N 17°56'695 E
 B3	cavi d'acciaio	40°38'630 N 17°56'725 E
 B4	Tran enne cavi d'acciaio batterie	40°38'623 N 17°56'748 E

MATRICE DELLE REVISIONI			
REVISIONE	DATA	MOTIVAZIONE	PROPONENTE
00	Febbraio 2010	PRIMA EMISSIONE	SJS Engineering

 SJS Engineering s.r.l. Roma (00187) Via XX Settembre, n. 89 Civitavecchia RM (00053) Via Aurelia Nord, 8 Taranto (74100) Via Lacalla, n. 29  SISTEMA DI GESTIONE PER LA QUALITÀ CERTIFICATO UNI EN ISO 9001:2000 SINCERT DNV				AUTORITÀ PORTUALE DI BRINDISI PORTO DI BRINDISI	
	Customer	Project level PROGETTO ESECUTIVO	Nr. SF08		
Job title CONSOLIDAMENTO DELLA BANCHINA DEDICATA ALL'AMMIRAGLIO MILLO, DELLE BANCHINE DEL MONUMENTO AL MARINAIO E DEL CANALE PIGONATI LOTTO I: CONSOLIDAMENTO DELLA BANCHINA DEDICATA ALL'AMMIRAGLIO MILLO		Code 113SF08-ADMSC-00			
Subtitle PLANIMETRIA DELL'INDAGINE MAGNETOMETRICA SUBACQUEA		Progettista Responsabile Dott. Ing. Michelangelo Lentini Designers Dott. Ing. D. Mancarella Dott. Ing. M. Filippone Dott. Ing. B. Lentini Dott. Ing. M. Mele Dott. Arch. A. Adamo Ing. M. Capita Dal Pont			
Drawn C. Scarcl		Checked Ing. M. Capita	Scale f.s.		
		Filename SF08.dwg			
		Date Febbraio 2010			

Il presente disegno e le informazioni in esso contenute sono proprietà esclusiva della SJS Engineering s.r.l.
Il disegno non può essere riprodotto, reso pubblico o utilizzato in alcun modo senza l'autorizzazione scritta della SJS Engineering s.r.l.

This drawing and the information contained on it are exclusive property of SJS Engineering s.r.l. This drawing is not to be reproduced, further distributed or used for any purpose without written permission of SJS Engineering s.r.l.