
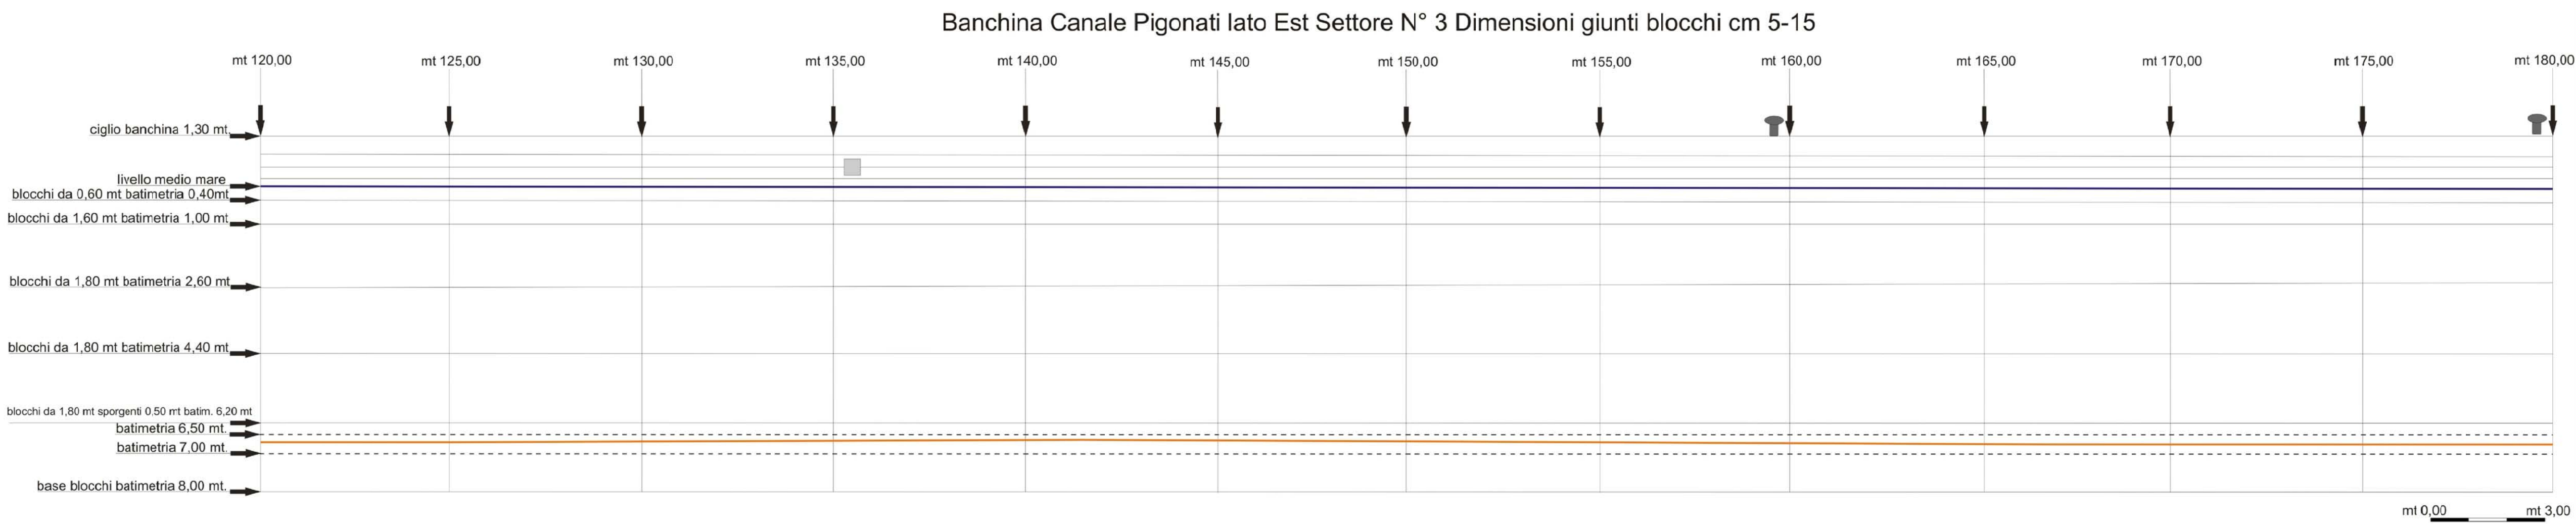
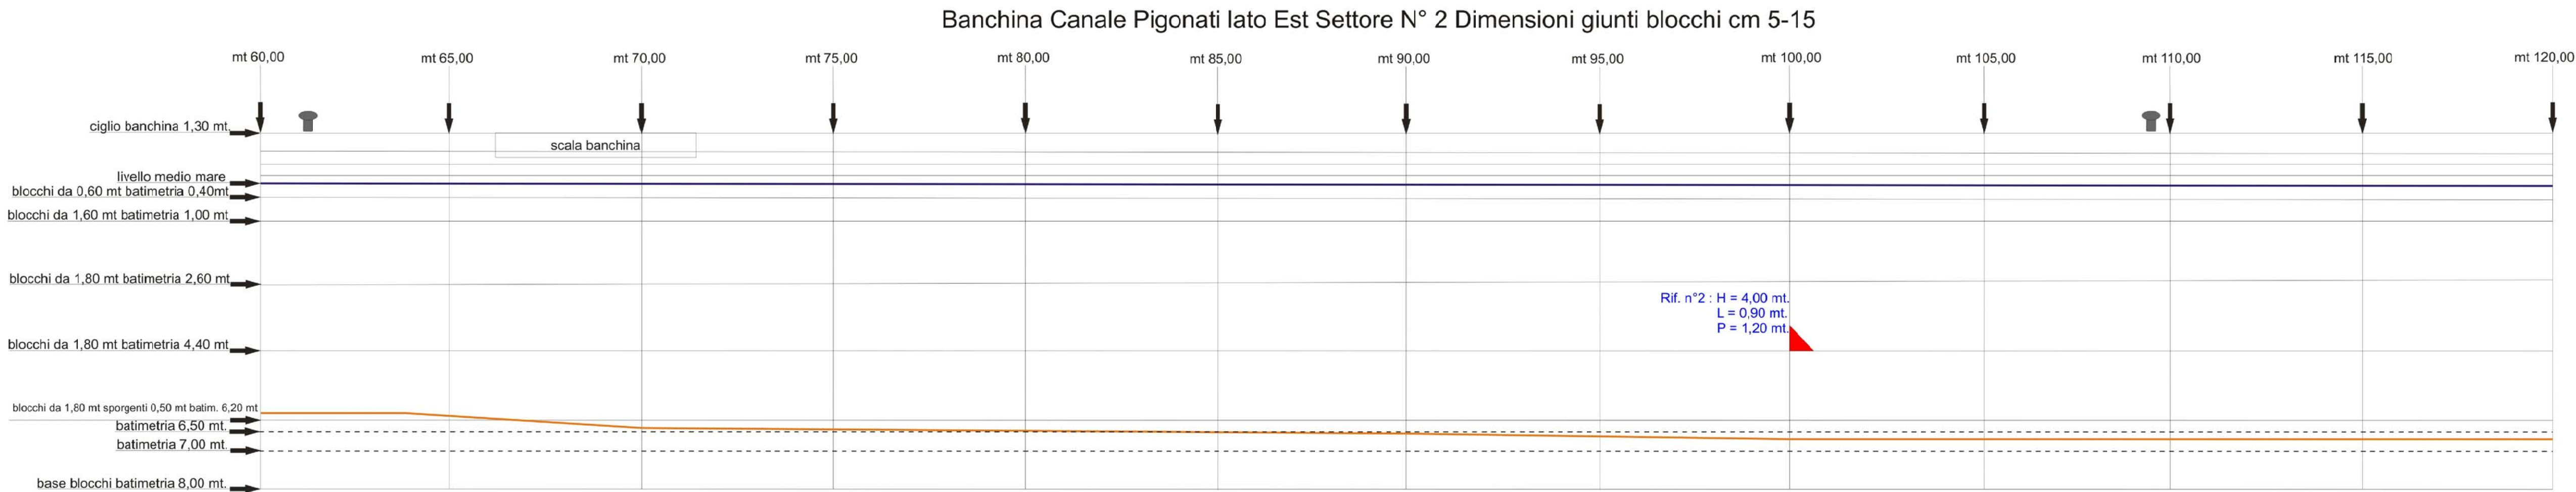


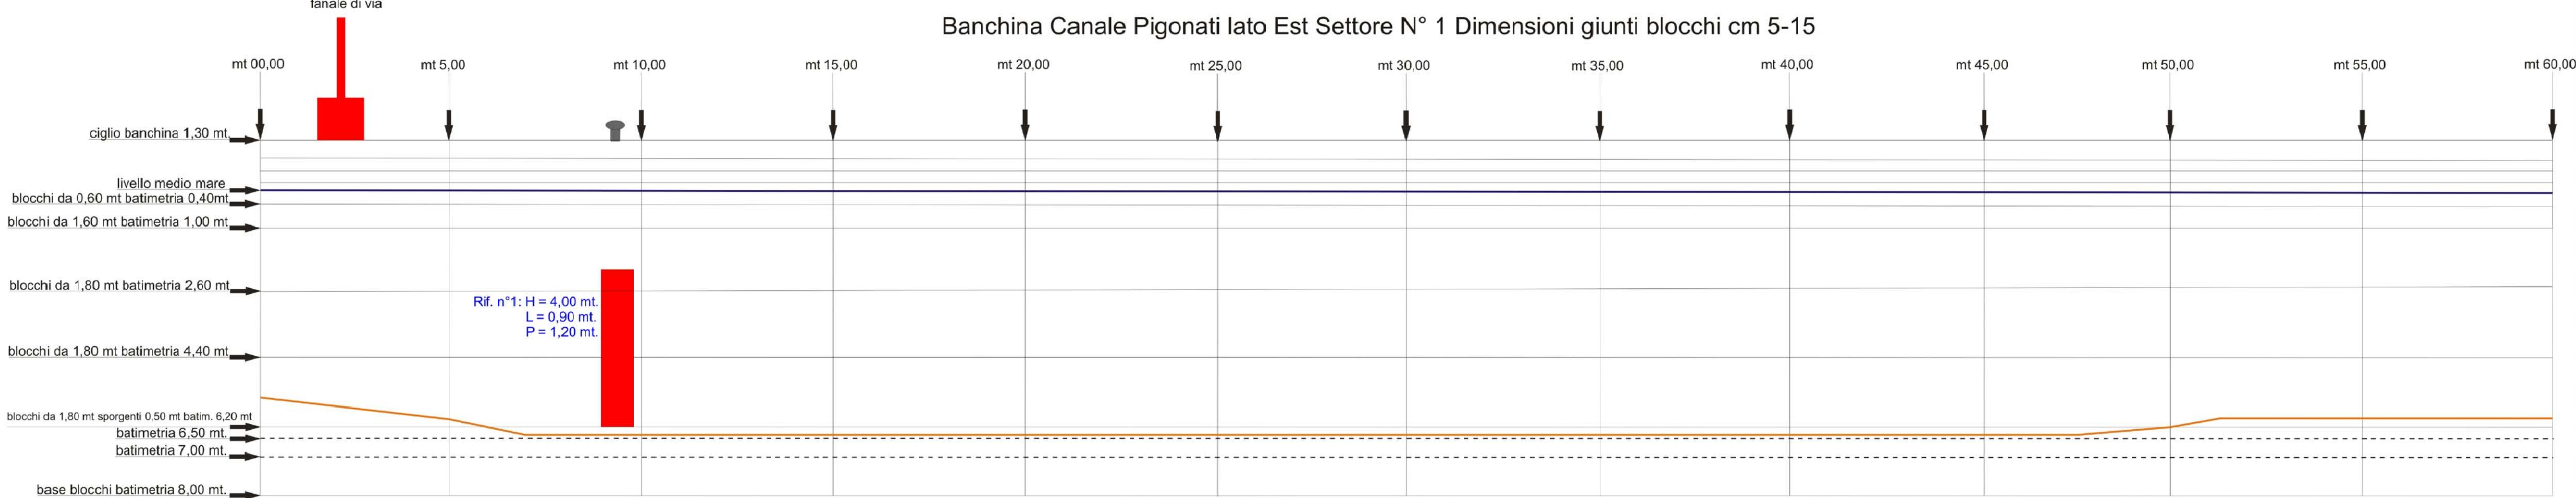

- Simbologia :
- Bitto
 - livello medio mare : 0,00 mt.
 - linea di fondo
 - linea batimetrica
 - sgrottature
 - scarico
 - riparazione banchina
 - fanale di via
 - Rif.n° Riferimento sgrottatura n°
 - H = Altezza sgrottatura
 - L = Larghezza sgrottatura
 - P = Profondità sgrottatura

I rilievi sono stati condotti dalla Società:
DAL PONT SUBMARINE WORK - UNDERWATER INSPECTIONS

MATRICE DELLE REVISIONI			
REVISIONE	DATA	MOTIVAZIONE	PROponente
00	Marzo 2010	PRIMA EMISSIONE	S/S Engineering

Main job		AUTORITÀ PORTUALE DI BRINDISI	
		PORTO DI BRINDISI	
Customer	Project level	PROGETTO ESECUTIVO	No. SF04-A
	Job title	CONSOLIDAMENTO DELLA BANCHINA DEDICATA ALL'AMMIRAGLIO MILLO, DELLE BANCHINE DEL MONUMENTO AL MARINAIO E DEL CANALE PIGONATI	
 S/S Engineering S.p.A. Via Venezia 10 00187 Roma (RM) Tel. 06/4981111 Fax 06/4981112 www.sse.it	LOTTO II: CONSOLIDAMENTO DELLE BANCHINE MONUMENTO AL MARINAIO E CANALE PIGONATI		Proprietà Responsabile: Dott. Ing. Michelangelo Lentini Design: Dott. Ing. D. Mancarella Dott. Ing. M. Filippone Dott. Ing. G. Lottini Dott. Ing. G. Neri Dott. Arch. A. Adamo Ing. R. Caputo
	PROSPETTO DI BANCHINA CANALE PIGONATI LATO EST		
DA PROGRESSIVA 0,00m		A PROGRESSIVA 180,00m	
C. Scarci		Dott. Ing. D. Mancarella	Scale 1:100
Date		SF04 A-B.dwg	
March 2010			

Il presente disegno e le informazioni in esso contenute sono proprietà esclusiva della S/S Engineering s.r.l.
This drawing and the information contained in it are exclusive property of S/S Engineering s.r.l.
The drawing is not to be reproduced, stored in a retrieval system, or used for any purpose without written permission of S/S Engineering s.r.l.