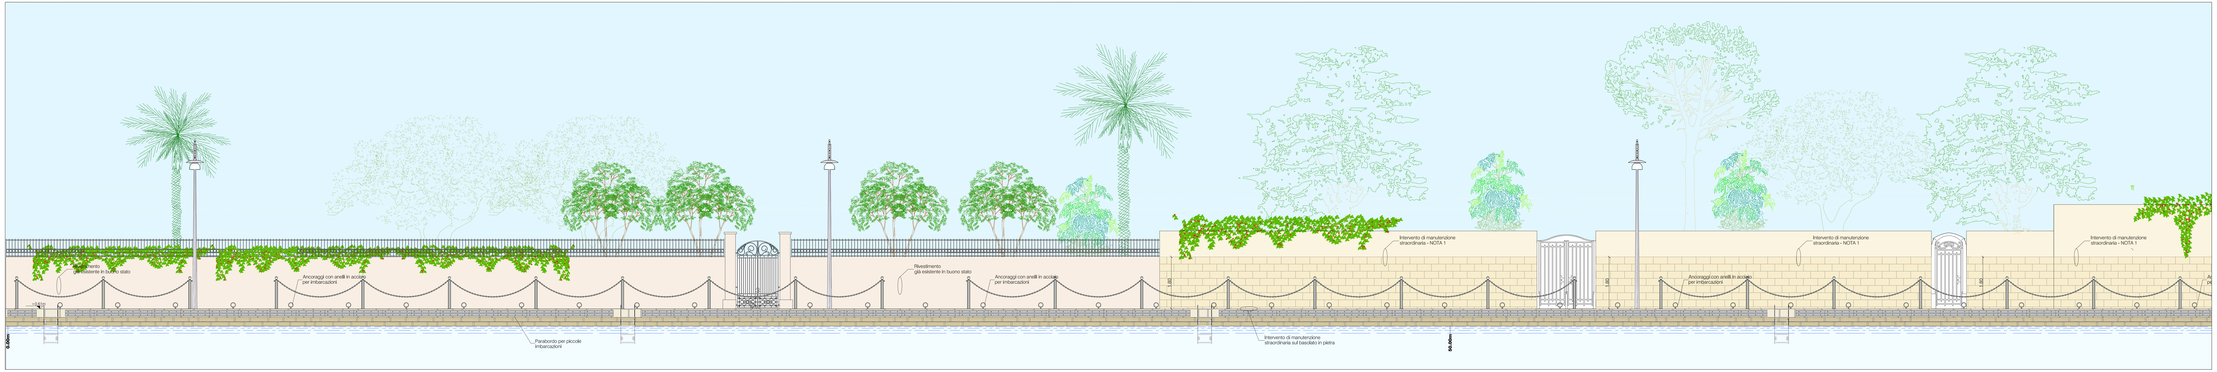

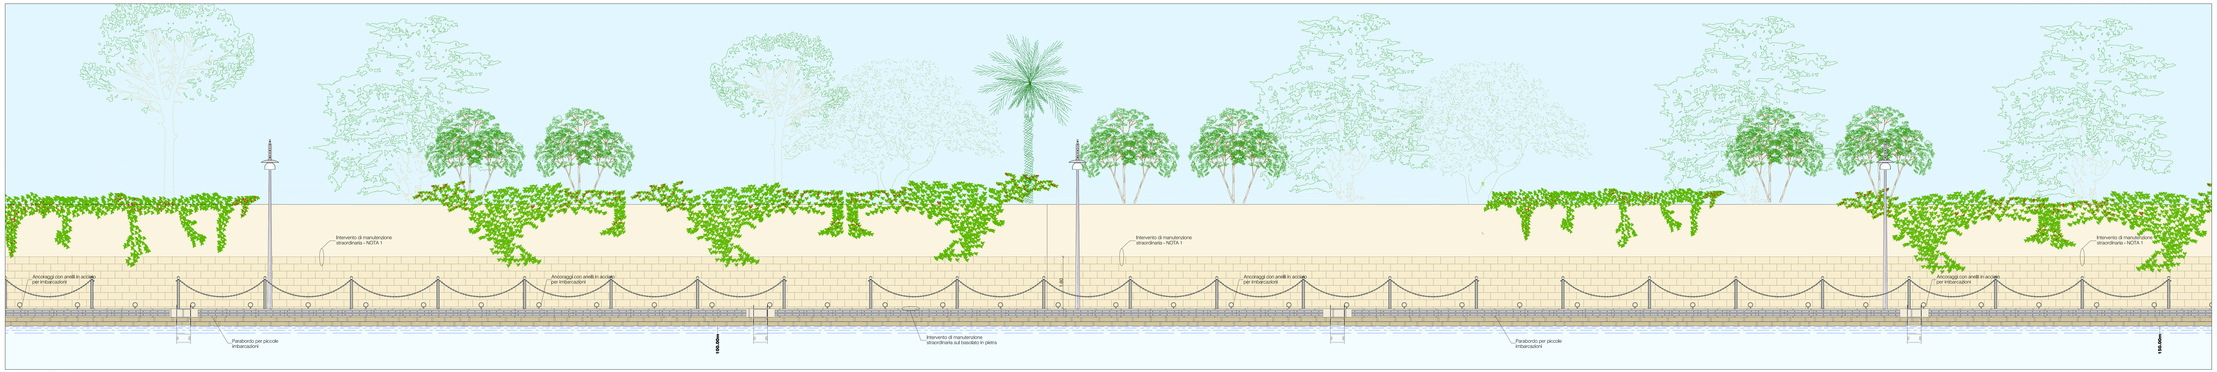

MATRICE DELLE REVISIONE			
REVISIONE	DATA	MOTIVAZIONE	PROPONENTE
00	Febbraio 2010	PRIMA EMISSIONE	SJB Engineering

Main Job:

AUTORITÀ PORTUALE DI BRINDISI

PORTO DI BRINDISI

Project level

PROGETTO ESECUTIVO

No.

PS01-A

Job title:

CONSOLIDAMENTO DELLA BANCHINA DEDICATA ALL'AMMIRAGLIO MILLO, DELLE BANCHINE DEL MONUMENTO AL MARINAIO E DEL CANALE PISCINATI

Code:

11SPS01-AAASC-00

Proposing Technical Office:

Arch. Sig. Michelangelo Lentini

Design Team:

Arch. Ing. G. Mancarella
Arch. Ing. R. Filippone
Arch. Ing. M. Lentini
Arch. Ing. M. Melle
Arch. Ing. M. Ciriello
Ing. M. Cuzzi

Author:

SJB Engineering s.r.l.
Rome (00141)
Via Ennio Quirino Visconti, 103
Wikimapia: 100.00000
Fiscale (CF/VAT):
IT14146191003

LOTTO I: CONSOLIDAMENTO DELLA BANCHINA DEDICATA ALL'AMMIRAGLIO MILLO

Title:

PROSPETTO GENERALE AD OPERA FINITA
Progr. 0.00-150.00m

Filename:

PS01 A-C 045C.dwg

Drawn:

C. Scarzi

Checked:

Arch. A. Adamo

Scale:

1:250

Date:

Febbraio 2010

Il presente disegno e le informazioni in esso contenute sono proprietà esclusiva della SJB Engineering s.r.l. Il disegno non può essere riprodotto, trasmesso, non pubblico o utilizzato in alcun modo senza autorizzazione scritta della SJB Engineering s.r.l.

This drawing and the information contained in it are exclusive property of SJB Engineering s.r.l. This drawing is not to be reproduced, further distributed or used for any purpose without written permission of SJB Engineering s.r.l.