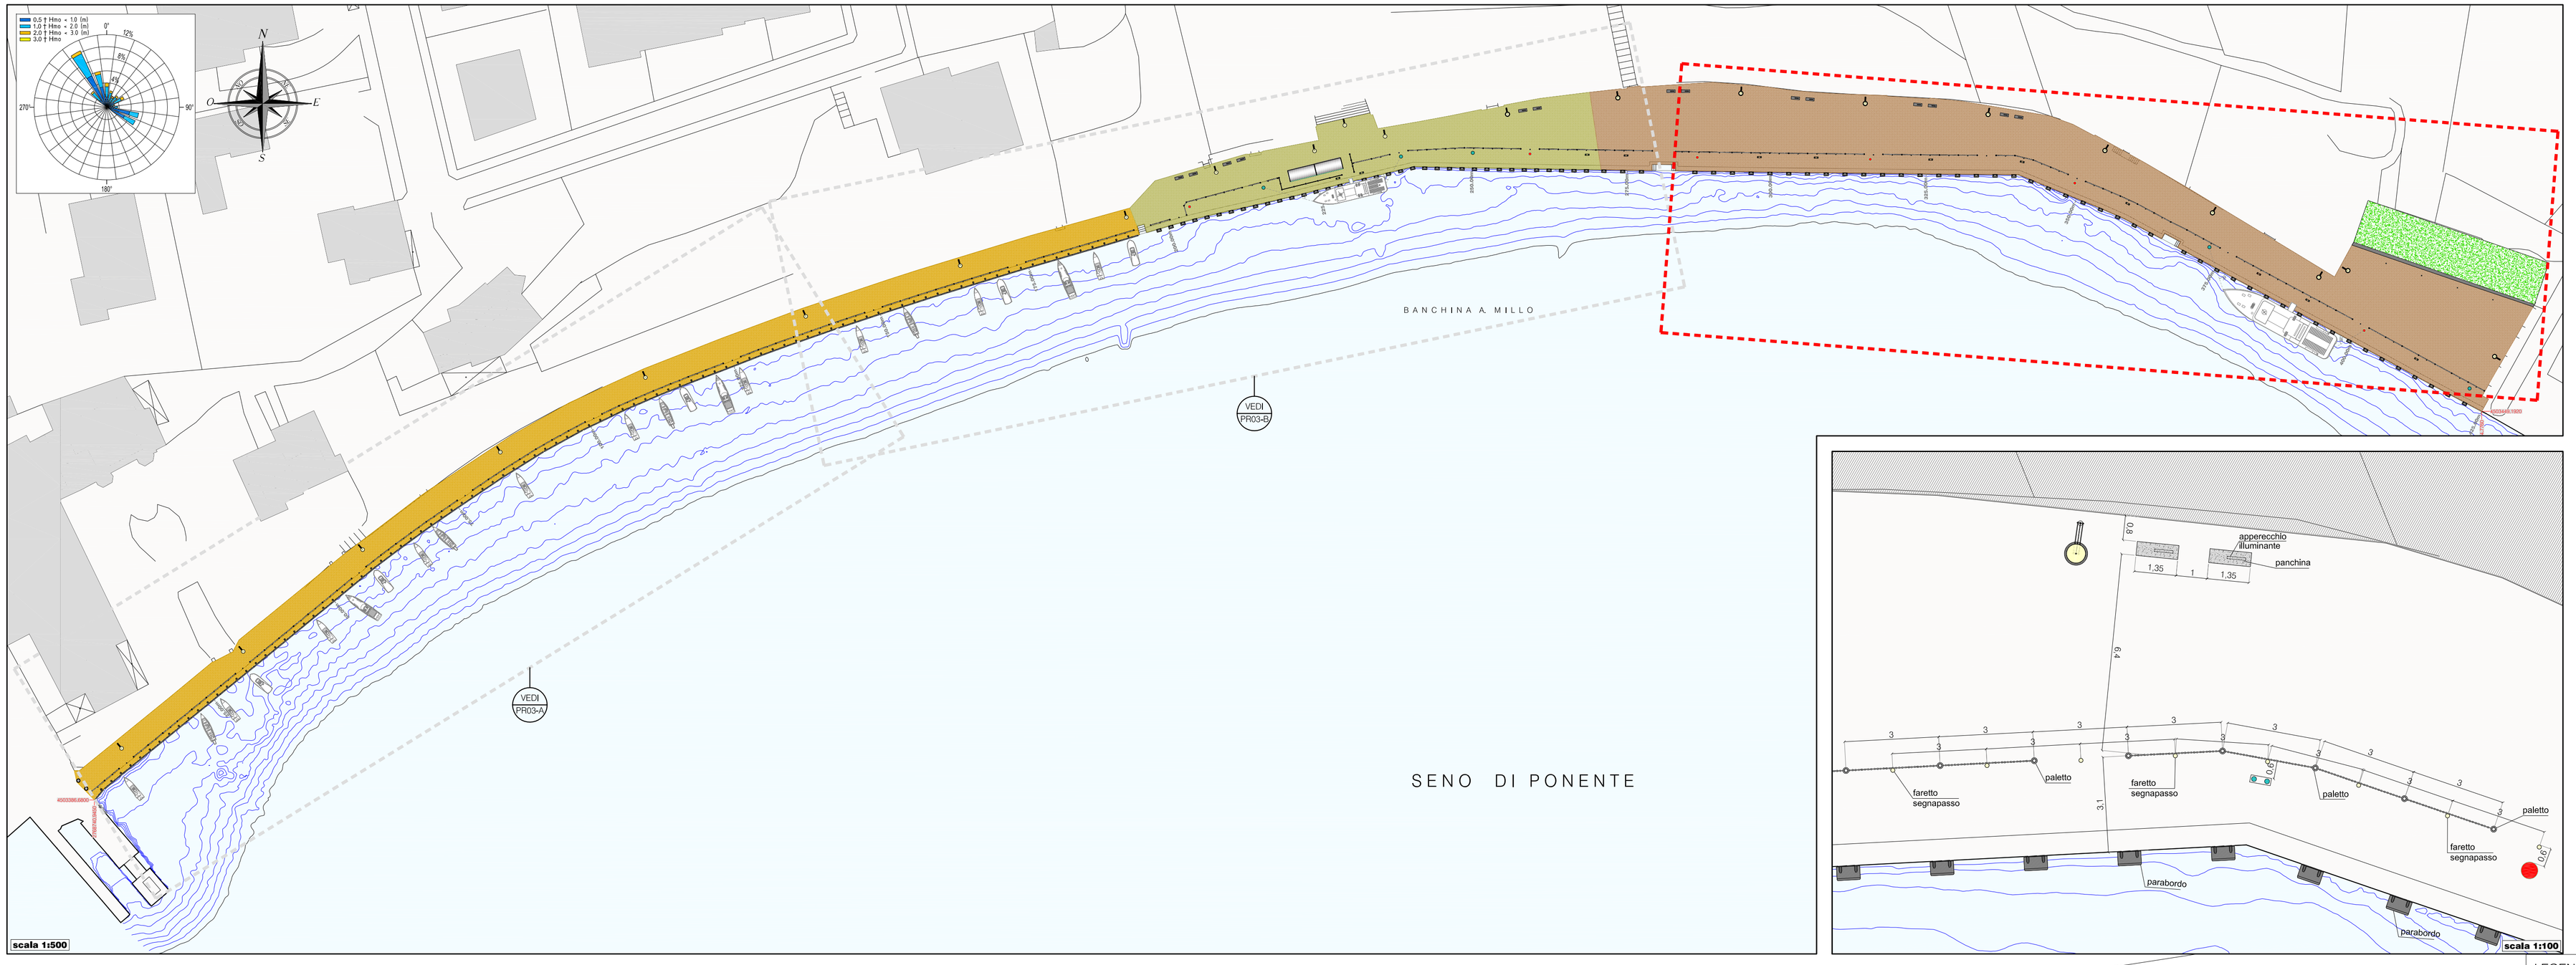

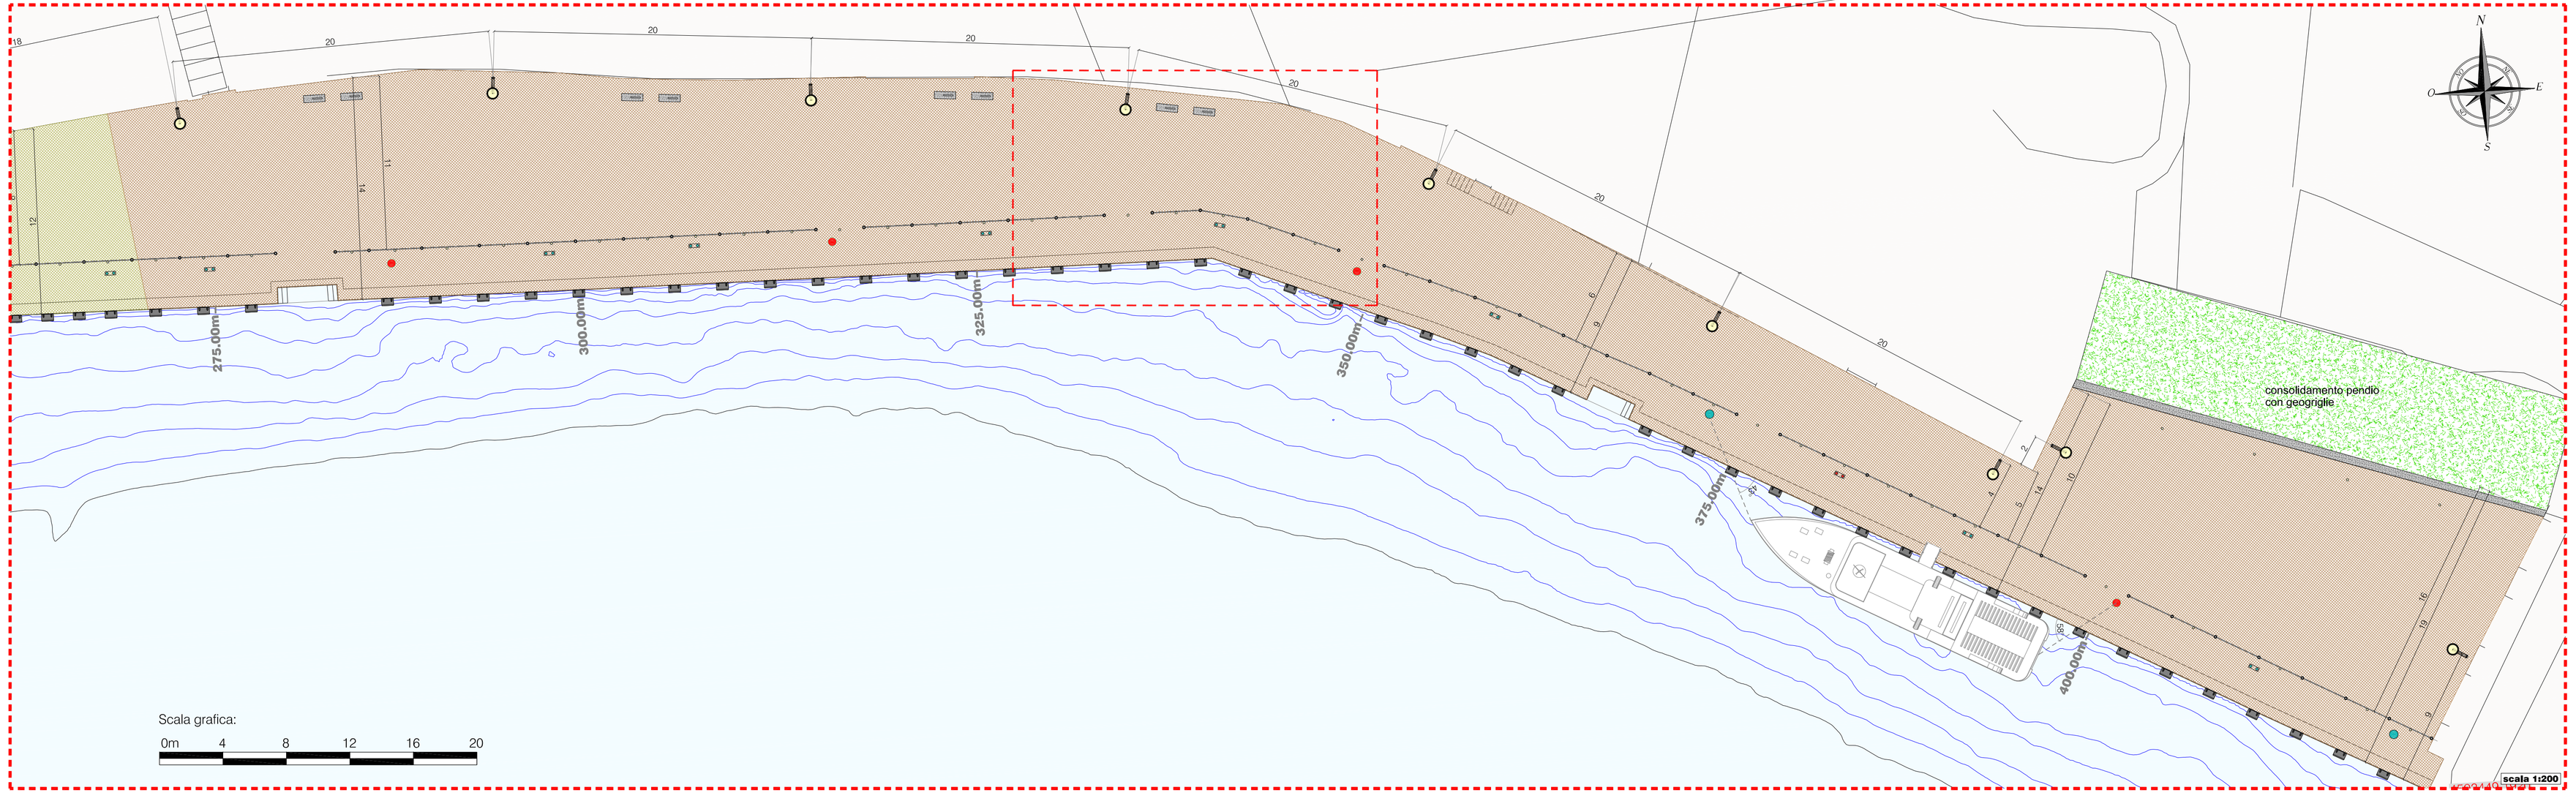

LEGENDA

	BITTA MONUMENTALE ESISTENTE DA RIPRISTINARE (tiro 5 t.)
	BITTA MONUMENTALE DA INSTALLARE EX NOVO (tiro 5 t.)
	BITTA DOPPIA DA SPOSTARE E RIPRISTINARE (tiro 5 t.)
	BITTA DOPPIA DA INSTALLARE EX NOVO (tiro 5 t.)
	ANELLO DI APPRODO DA INSTALLARE EX NOVO SUL CORONAMENTO DEL MURO DI BANCHINA
	PALETTO IN FUSIONE DI GHISA SABBIATO E VERNICIATO A POLVERI P.P., UNITI CON CATENA ZINCATA E BRUNITA NERA
	PANCA MONOLITICA REALIZZATA CON GRANIGLIA DI MARMO
	APPARECCHIO ILLUMINANTE DA INCASSO A PAVIMENTO PER ESTERNI A LED 12W IP67 POSIZIONATO SOTTO LE PANCHINE
	APPARECCHIO ILLUMINANTE DA INCASSO A PAVIMENTO PER ESTERNI A LED 3W IP68, CARRABILE A LUCE RADIALE
	LAMPIONE IN ACCIAIO h 5m + APPARECCHIO DECORATIVO A IODURI 100W PER ILLUMINAZIONE STRADALE
	LAMPIONE IN ACCIAIO h 5m + APPARECCHIO DECORATIVO A IODURI 150W PER ILLUMINAZIONE STRADALE
	DISSUASORI A GAS
	AREA UTILIZZATA DA ORMEGGIO PICCOLE IMBARCAZIONI (≈900mq - lungh. 195m)
	AREA UTILIZZATA DA ORMEGGIO TRAGHETTI (≈650mq - lungh. 80m)
	AREA UTILIZZATA DA ORMEGGIO PESCHERECCI D'ALTURA (≈1.850mq - lungh. 155m)

MATRICE DELLE REVISIONI

REVISIONE	DATA	MOTIVAZIONE	PROPONENTE
00	Febbraio 2010	PRIMA EMISSIONE	SJS Engineering
01	Marzo 2010	AGGIORNAMENTO IN RISCONTRO ALLA NOTA Prot. N°3033 dell'02/03/2010	RUP

Main Job

AUTORITÀ PORTUALE DI BRINDISI
PORTO DI BRINDISI

Customer

Autorità Portuale di Brindisi

SJS Engineering s.r.l.
Roma (00147)
Via M Sabatini, n 89
Chiaravalle RM (60033)
Via Aurelio Nervi, 8
Taranto (74100)
Via Locatis, n 29

Project level: **PROGETTO ESECUTIVO**

Nr.: **PR03-C**

Job title: CONSOLIDAMENTO DELLA BANCHINA DEDICATA ALL'AMMIRAGLIO MILLO, DELLE BANCHINE DEL MONUMENTO AL MARINAIO E DEL CANALE PIGONATI

LOTTO I: CONSOLIDAMENTO DELLA BANCHINA DEDICATA ALL'AMMIRAGLIO MILLO

Subtitle: **PLANIMETRIA DI PROGETTO ARREDI URBANI**

Code: **113PR03-CDMSC-00**

Progettista Responsabile: **Dott. Ing. Michelangelo Lentini**

Designers: **Dott. Ing. D. Mancarella**, **Dott. Ing. M. Filippone**, **Dott. Ing. B. Lentini**, **Dott. Ing. M. Melo**, **Dott. Arch. A. Adamo**, **Ing. M. Capita**

Drawn	Checked	Scale	Filename	Date
C. Scarci	Dott. Ing. D. Mancarella	1:100/1:200/1:500	PR03 A-B-C 045C.dwg	Marzo 2010

Il presente disegno e le informazioni in esso contenute sono proprietà esclusiva della SJS Engineering s.r.l. Il disegno non può essere riprodotto, reso pubblico o utilizzato in alcun modo senza l'autorizzazione scritta della SJS Engineering s.r.l.

This drawing and the information contained on it are exclusive property of SJS Engineering s.r.l. This drawing is not to be reproduced, further distributed or used for any purpose without written permission of SJS Engineering s.r.l.