
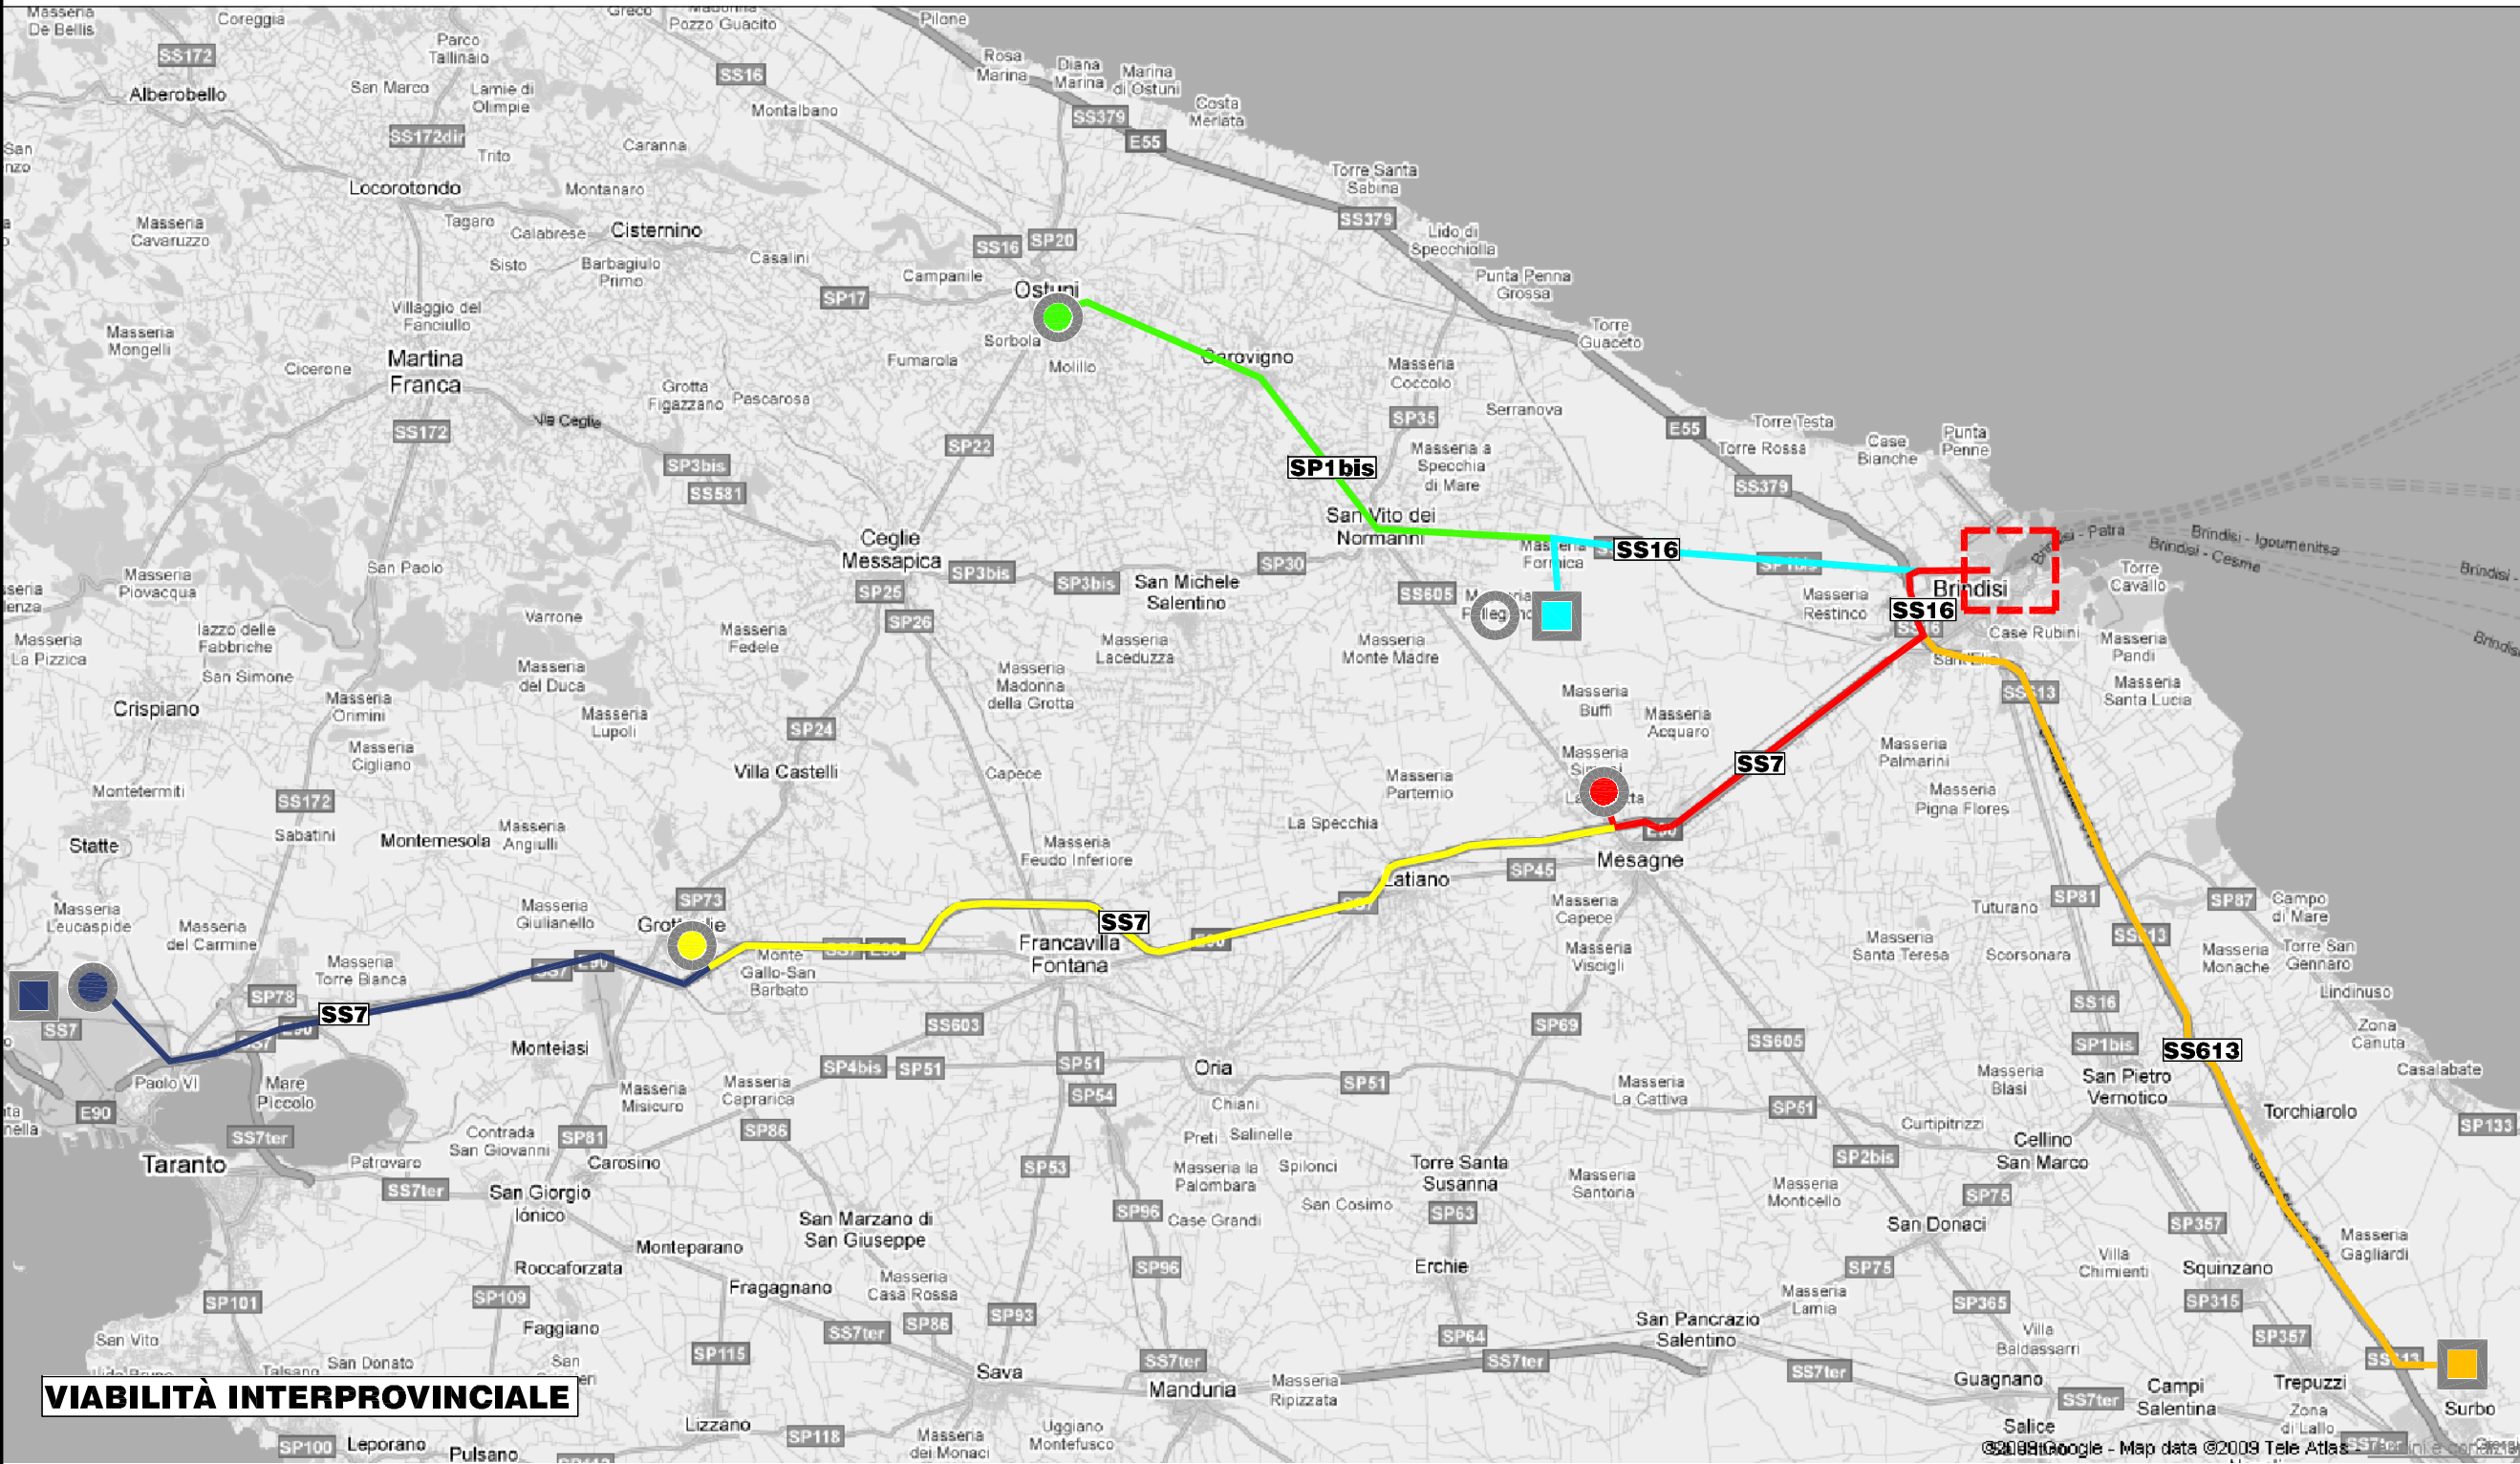
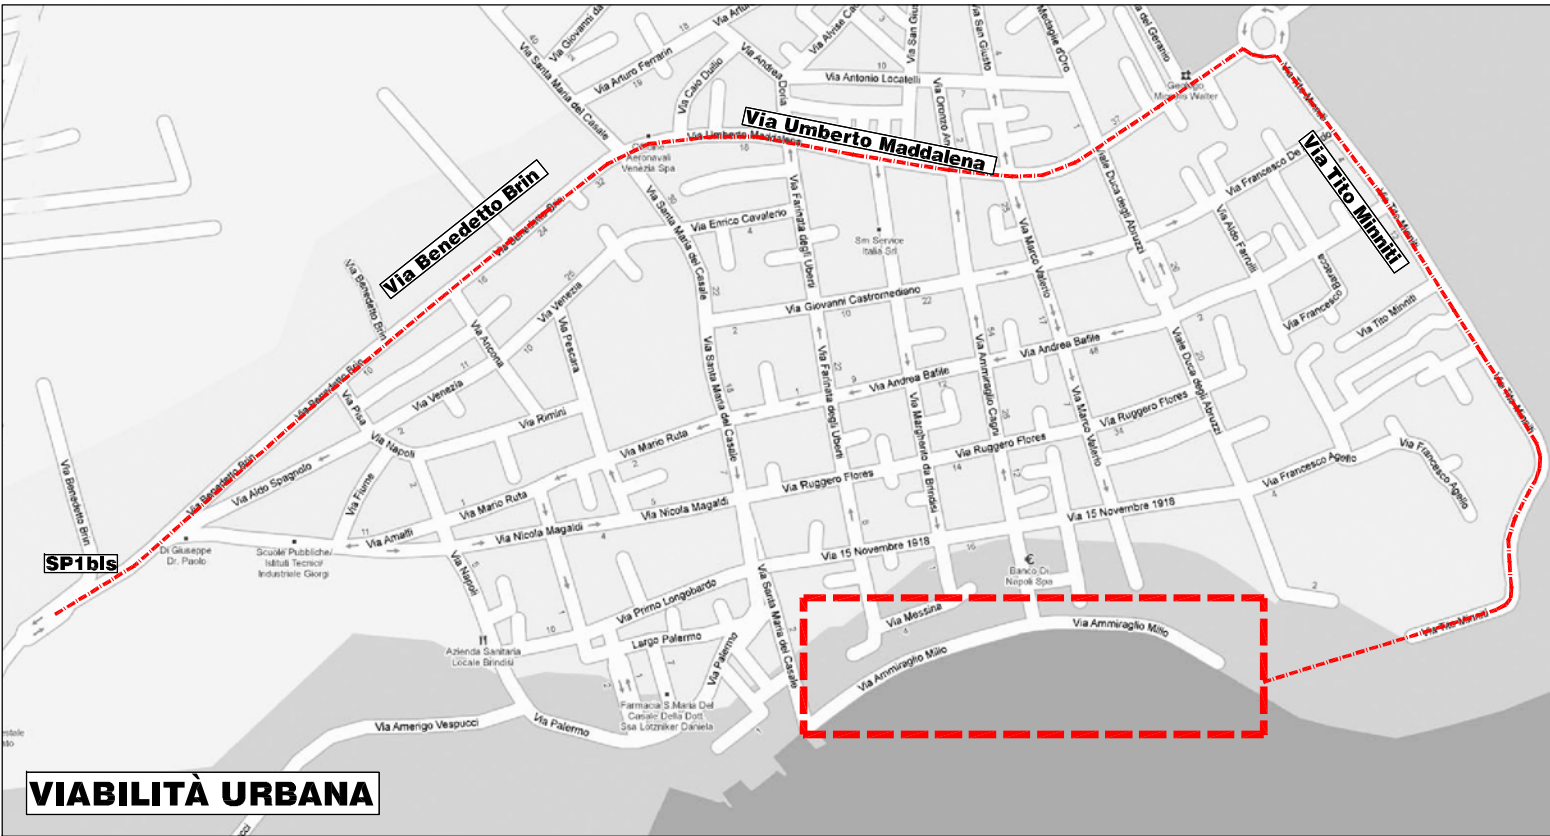


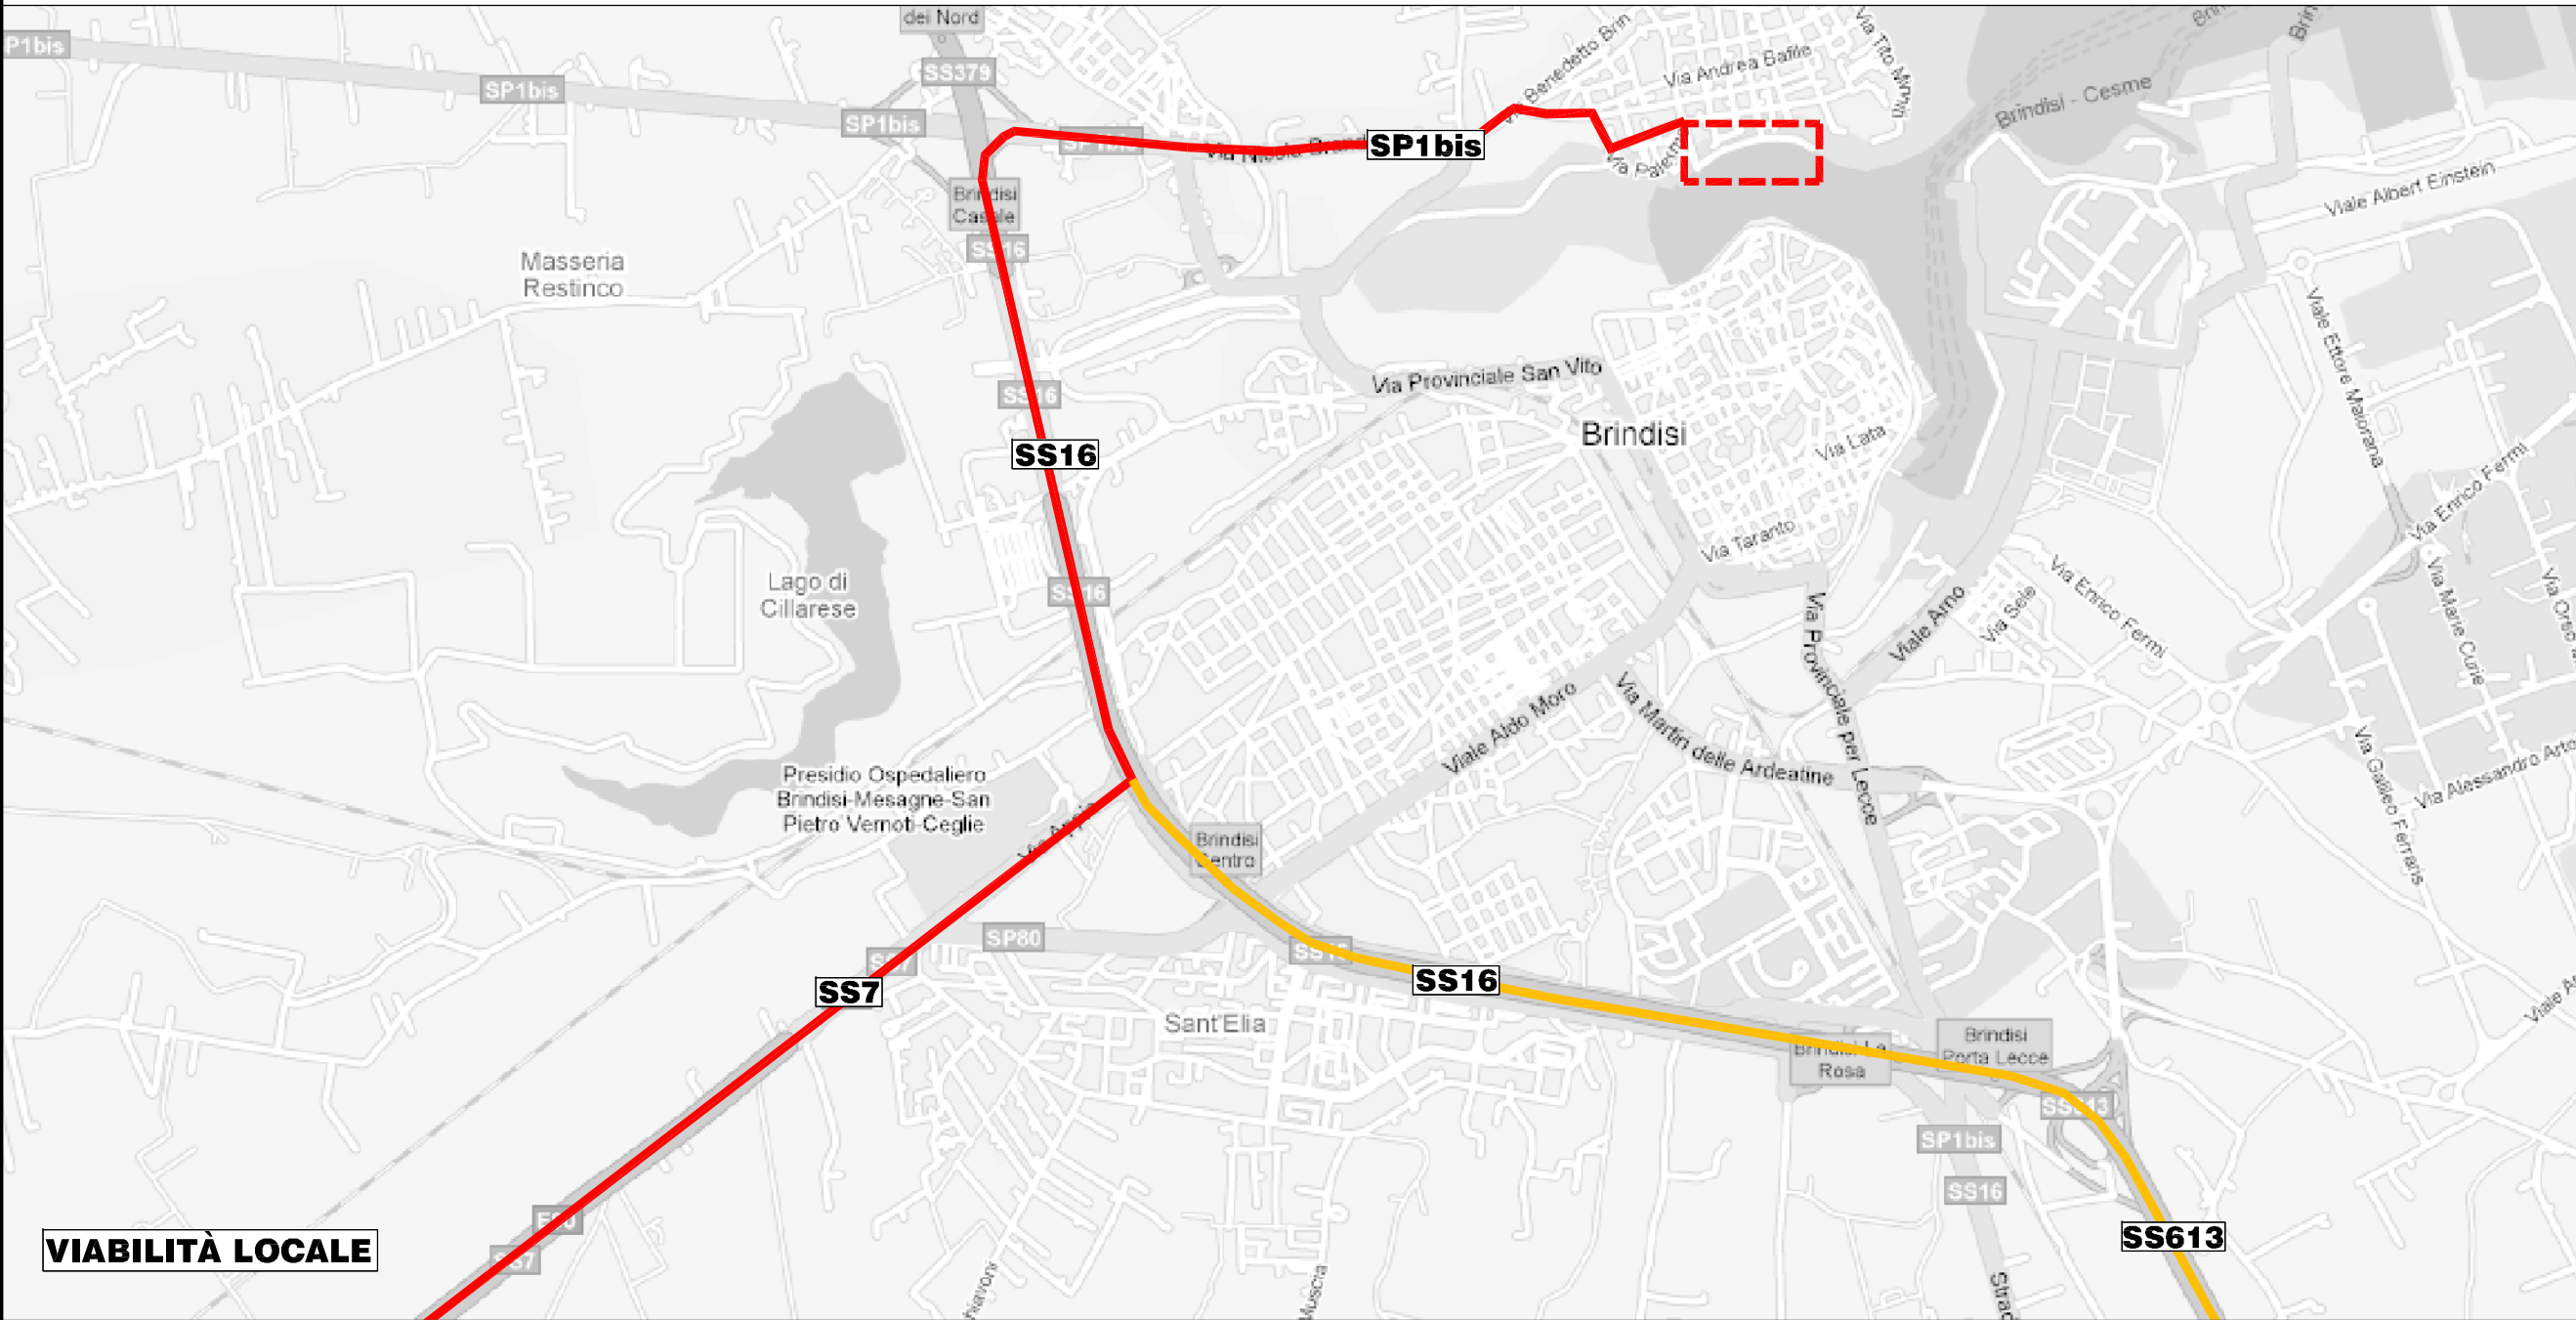

LEGENDA

	DISCARICHE		CAVE
	PERCORSO CAPODIECI S.R.L. PER INERTI		PERCORSO PER CAVED S.R.L. (CALCARI E CALCARENTI)
	PERCORSO PER ECOLEVANTE S.p.A. PER RIFIUTI SPECIALI NON PERICOLOSI		PERCORSO PER BETON CAVE S.R.L.
	PERCORSO PER ECOIMPRESA S.R.L. PER RIFIUTI SPECIALI NON PERICOLOSI ED INERTI		PERCORSO PER ITALCAVE S.p.A. (CALCARI E CALCARENTI)
	PERCORSO PER CAVED S.R.L. PER RIFIUTI SPECIALI NON PERICOLOSI		VIABILITÀ URBANA

MATRICE DELLE REVISIONI			
REVISIONE	DATA	MOTIVAZIONE	PROPONENTE
00	Febbraio 2010	PRIMA EMISSIONE	SJS Engineering

Main Job			
AUTORITÀ PORTUALE DI BRINDISI			
PORTO DI BRINDISI			
Customer	Project level	Nr.	
	PROGETTO ESECUTIVO	PL02	
Job title	CONSOLIDAMENTO DELLA BANCHINA DEDICATA ALL'AMMIRAGLIO MILLO, DELLE BANCHINE DEL MONUMENTO AL MARINAIO E DEL CANALE PIGONATI		Code
LOTTO I: CONSOLIDAMENTO DELLA BANCHINA DEDICATA ALL'AMMIRAGLIO MILLO	Subtitle		113PL02DMMC-00
PLANIMETRIA UBICATIVA DEI SITI DI CANTIERE, DI CAVA, DI CONFERIMENTO E RECUPERO	Drawn		Progettista Responsabile
Ing. M. Capita	Checked	Dott. Ing. D. Mancarella	Dott. Ing. D. Mancarella
Scale	f.s.	Date	Febbraio 2010