
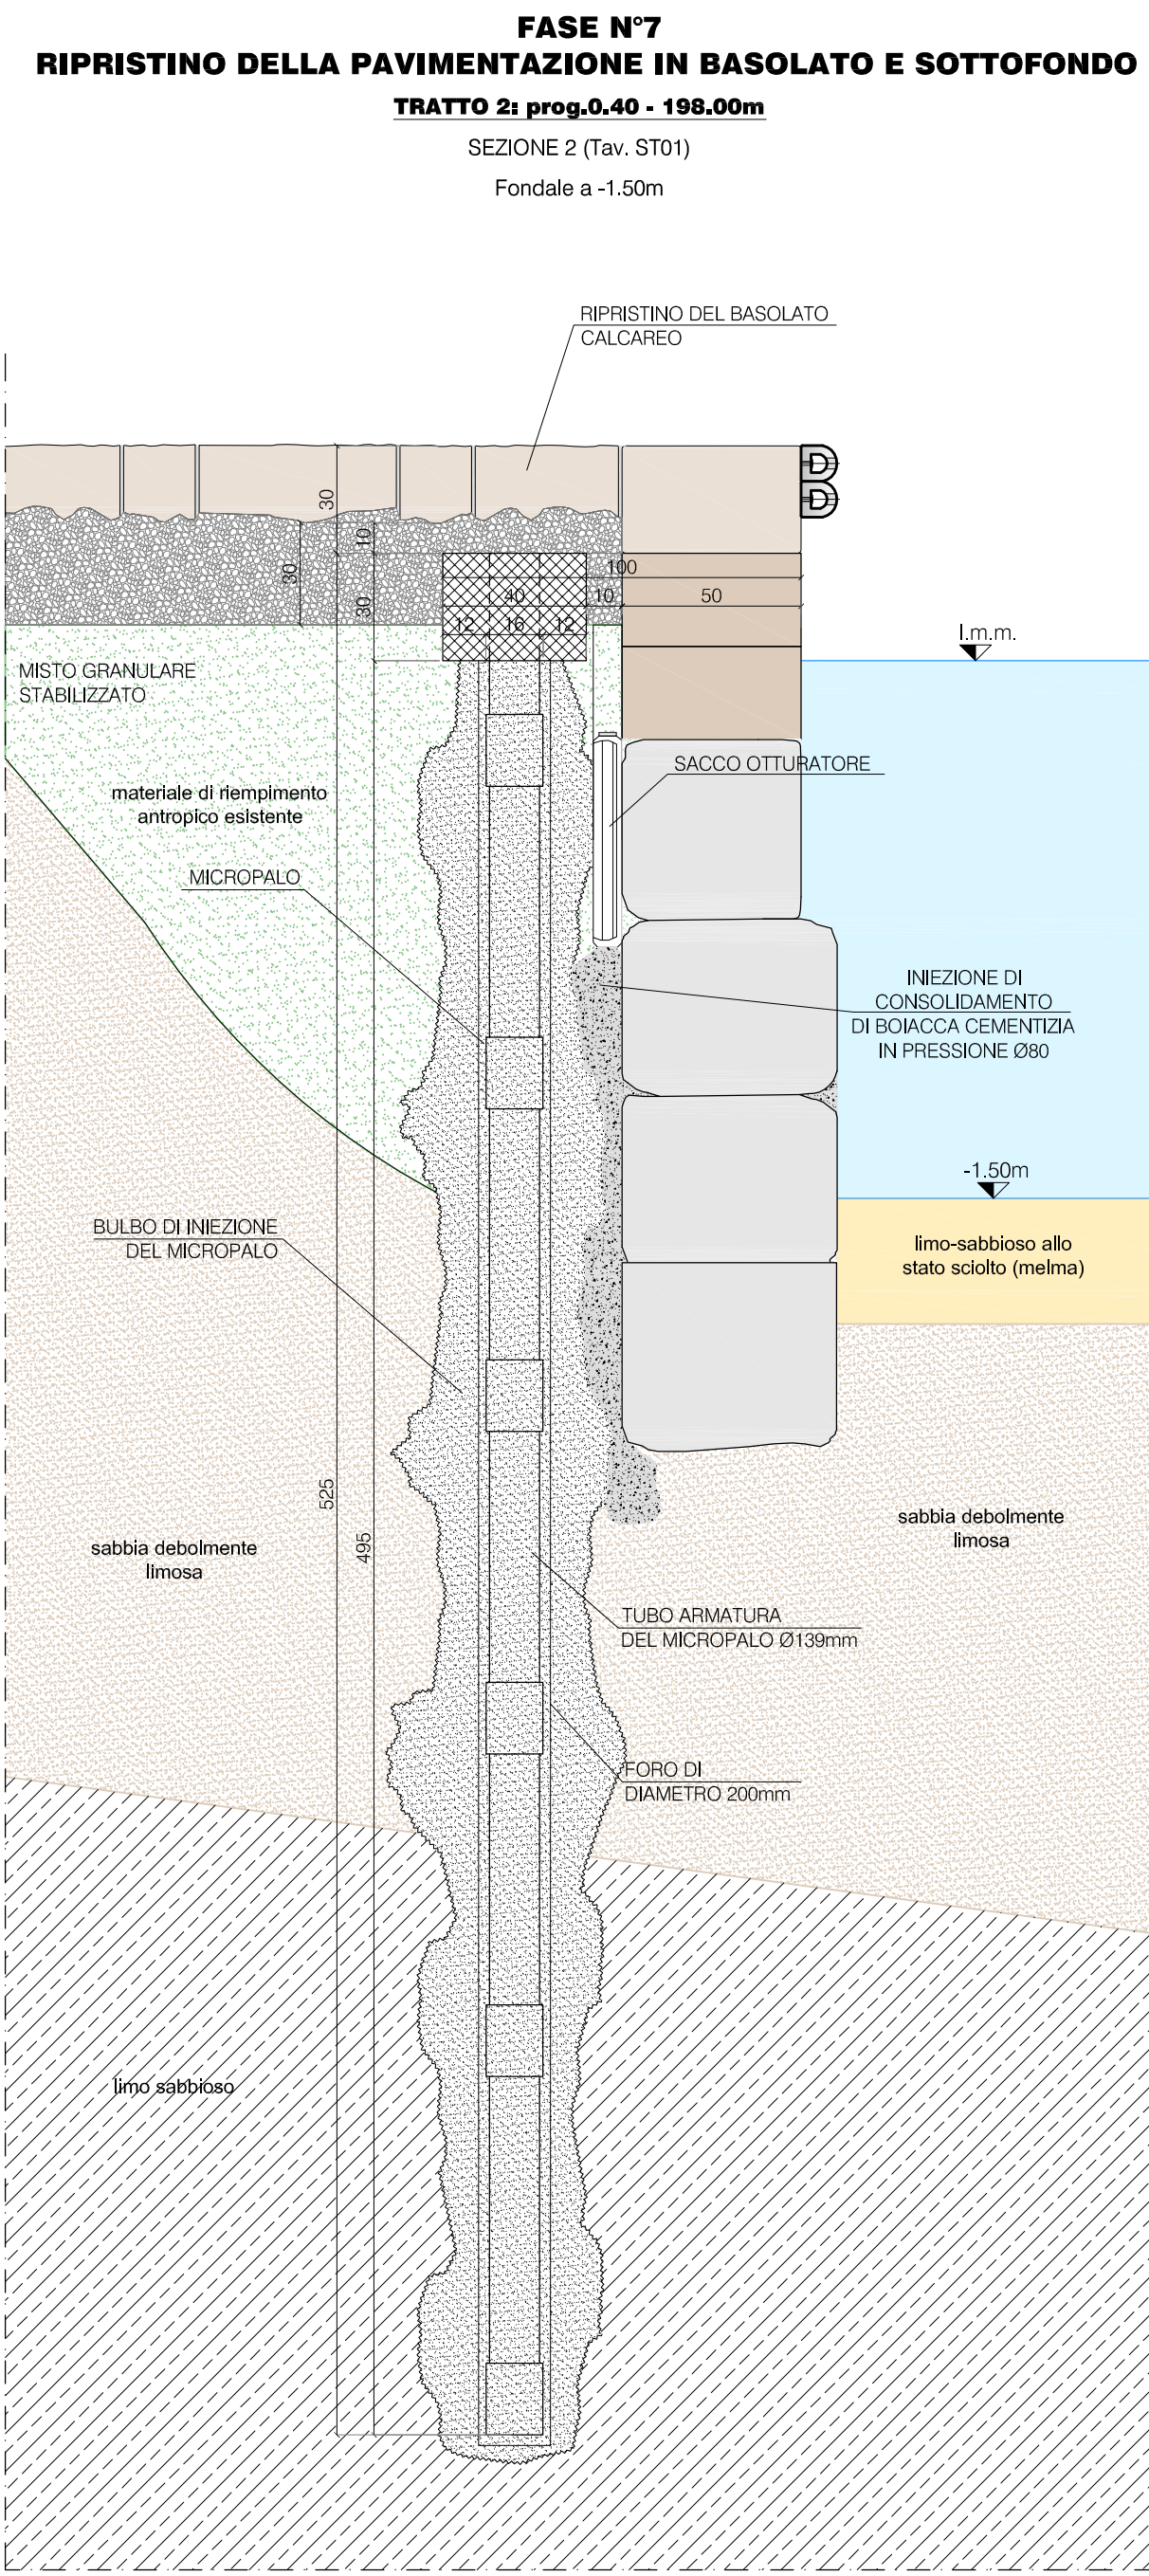
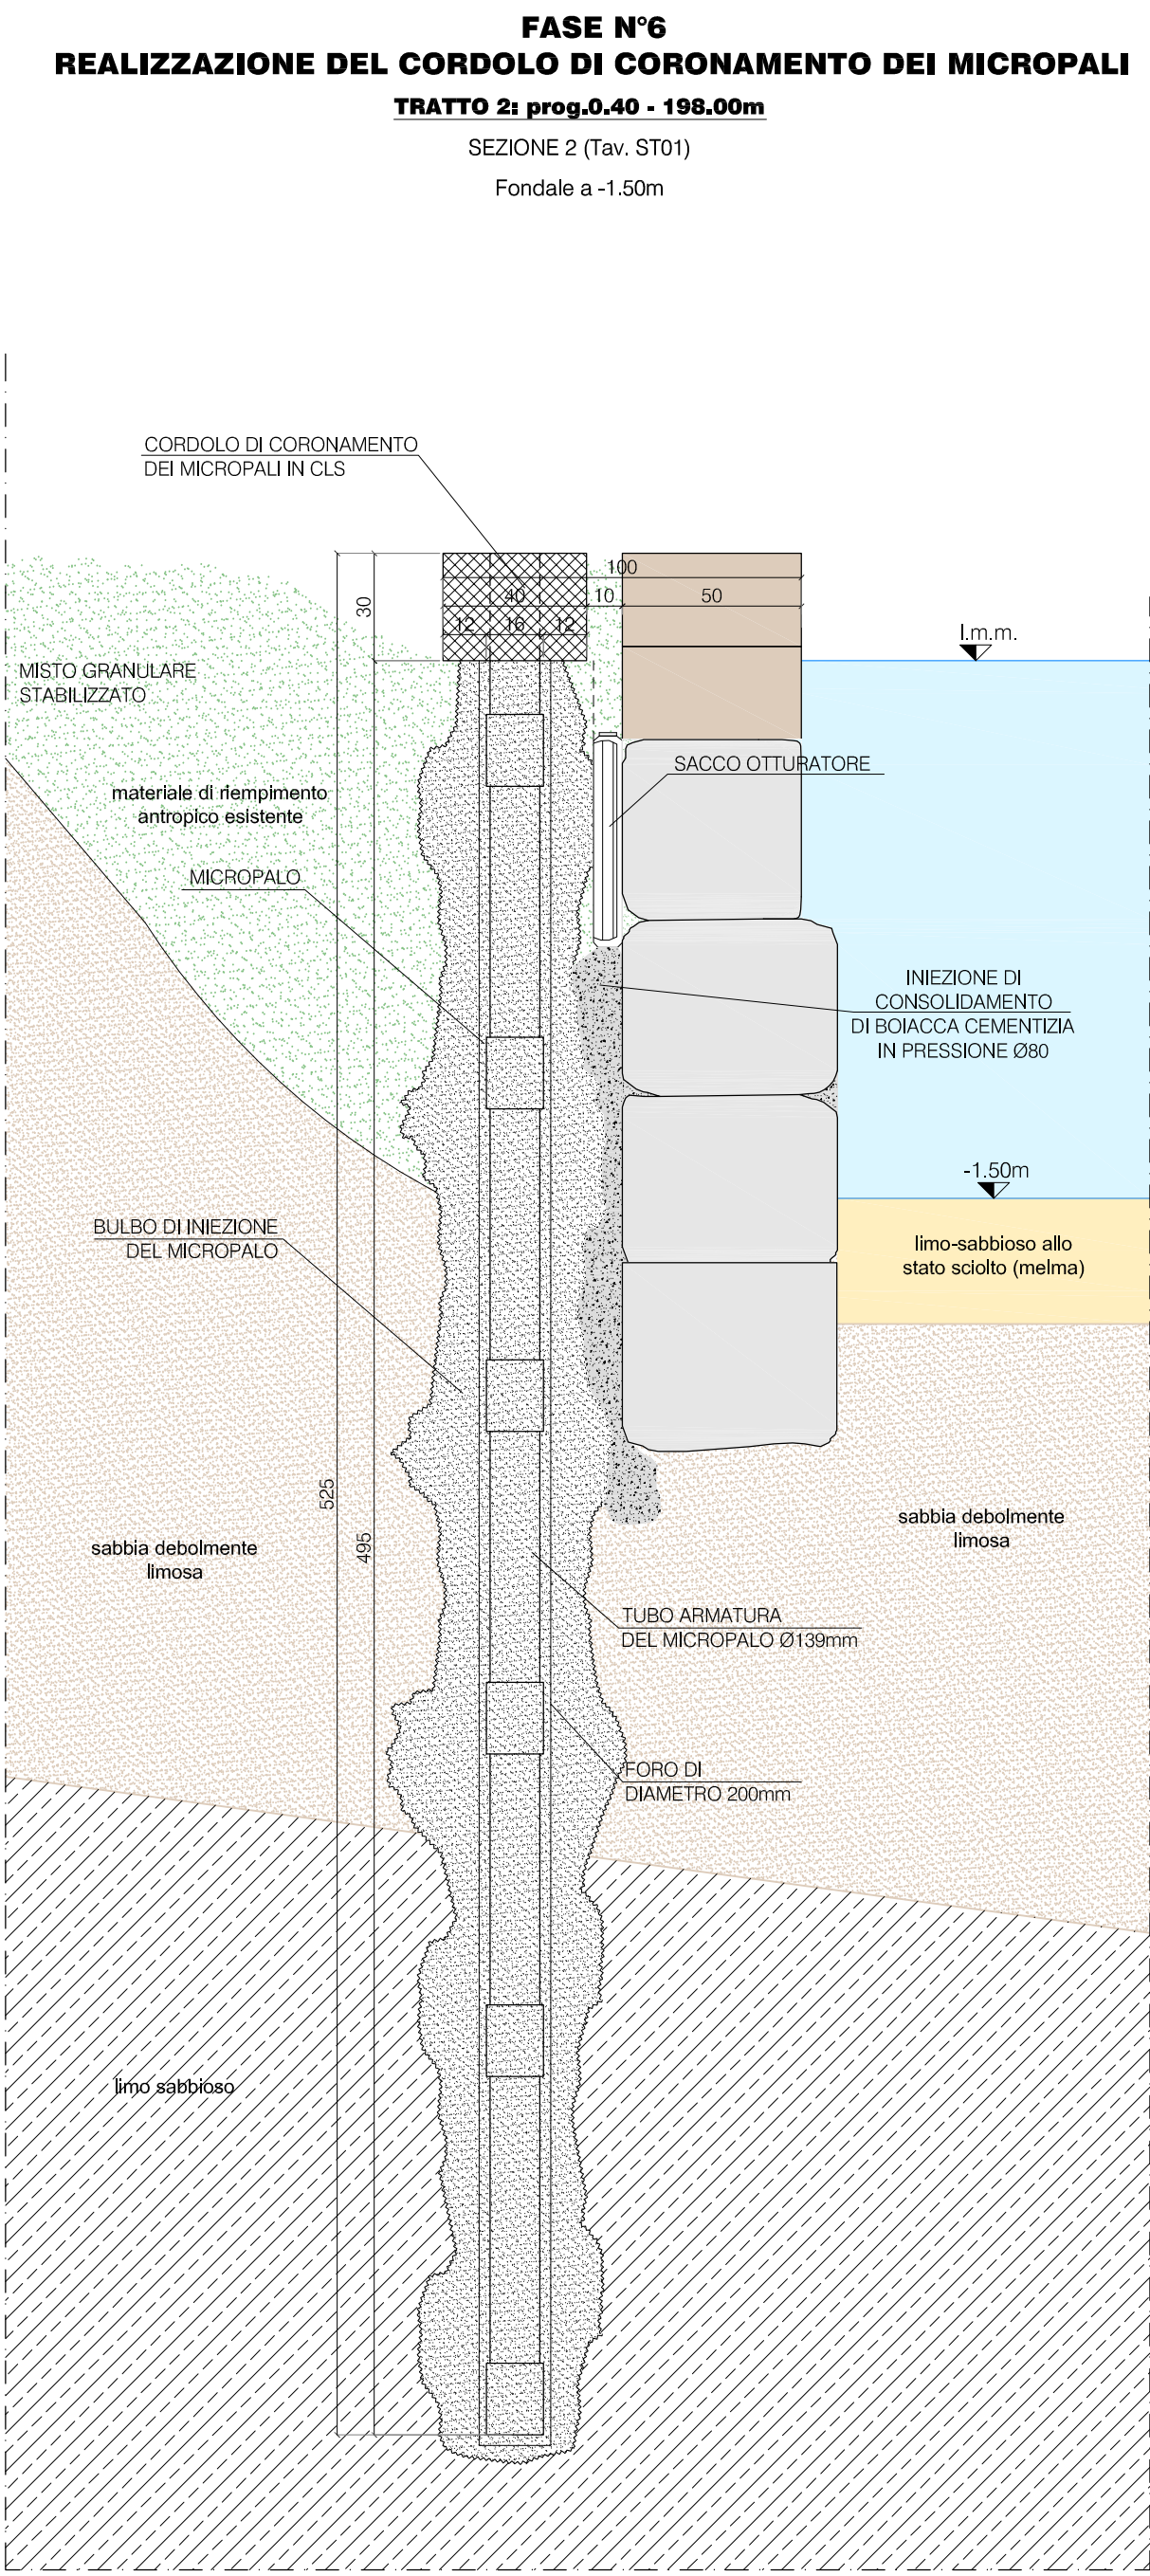
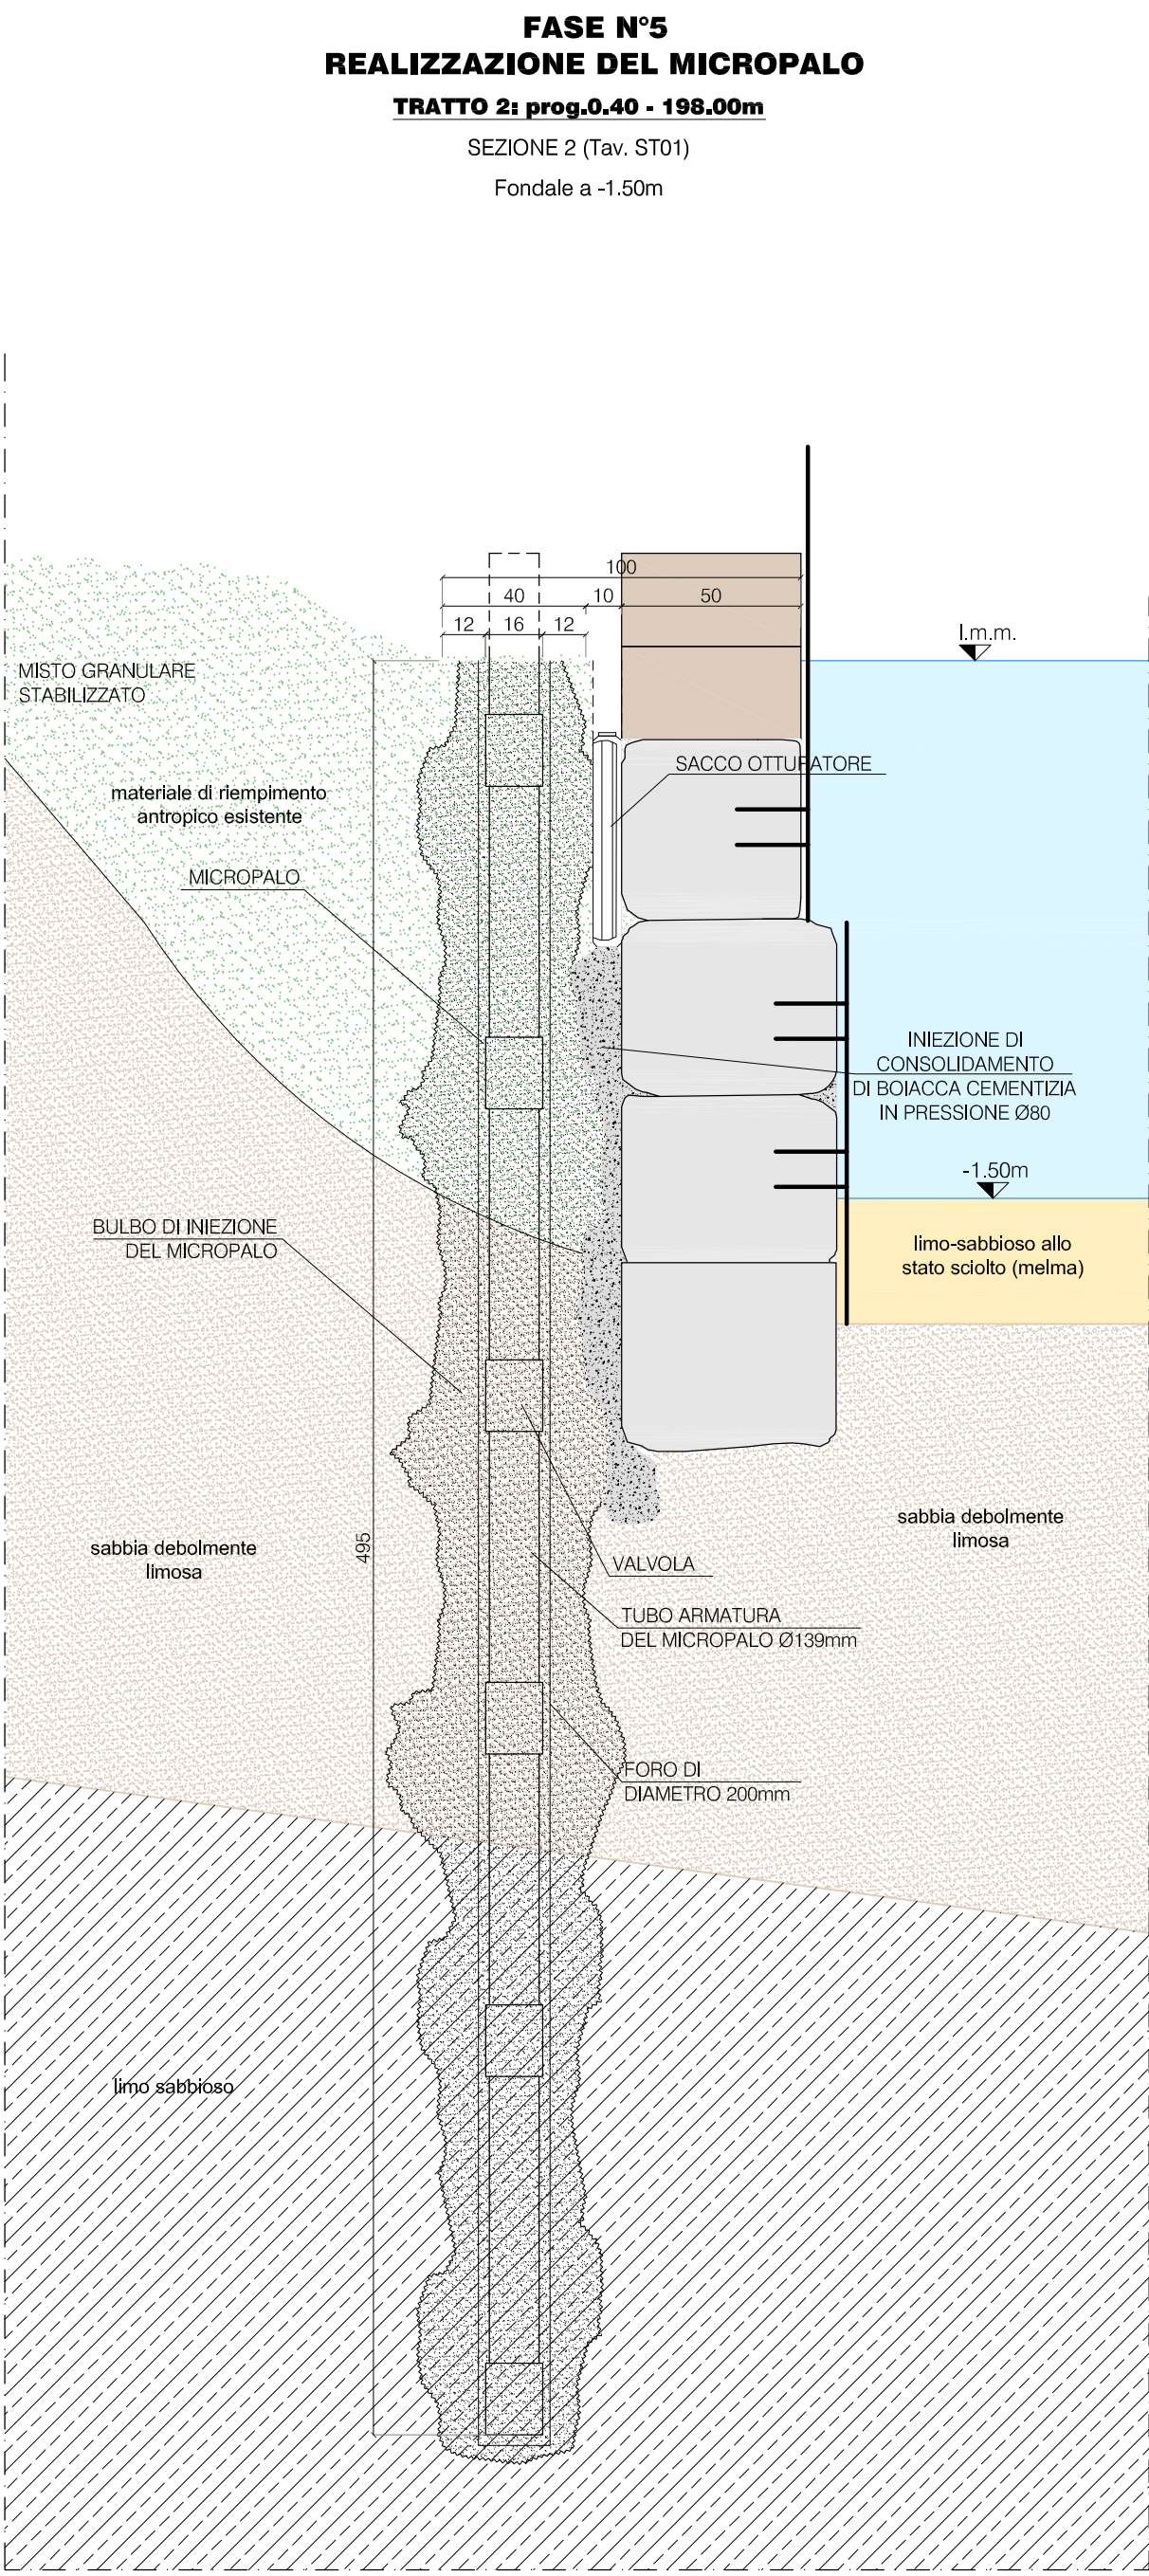
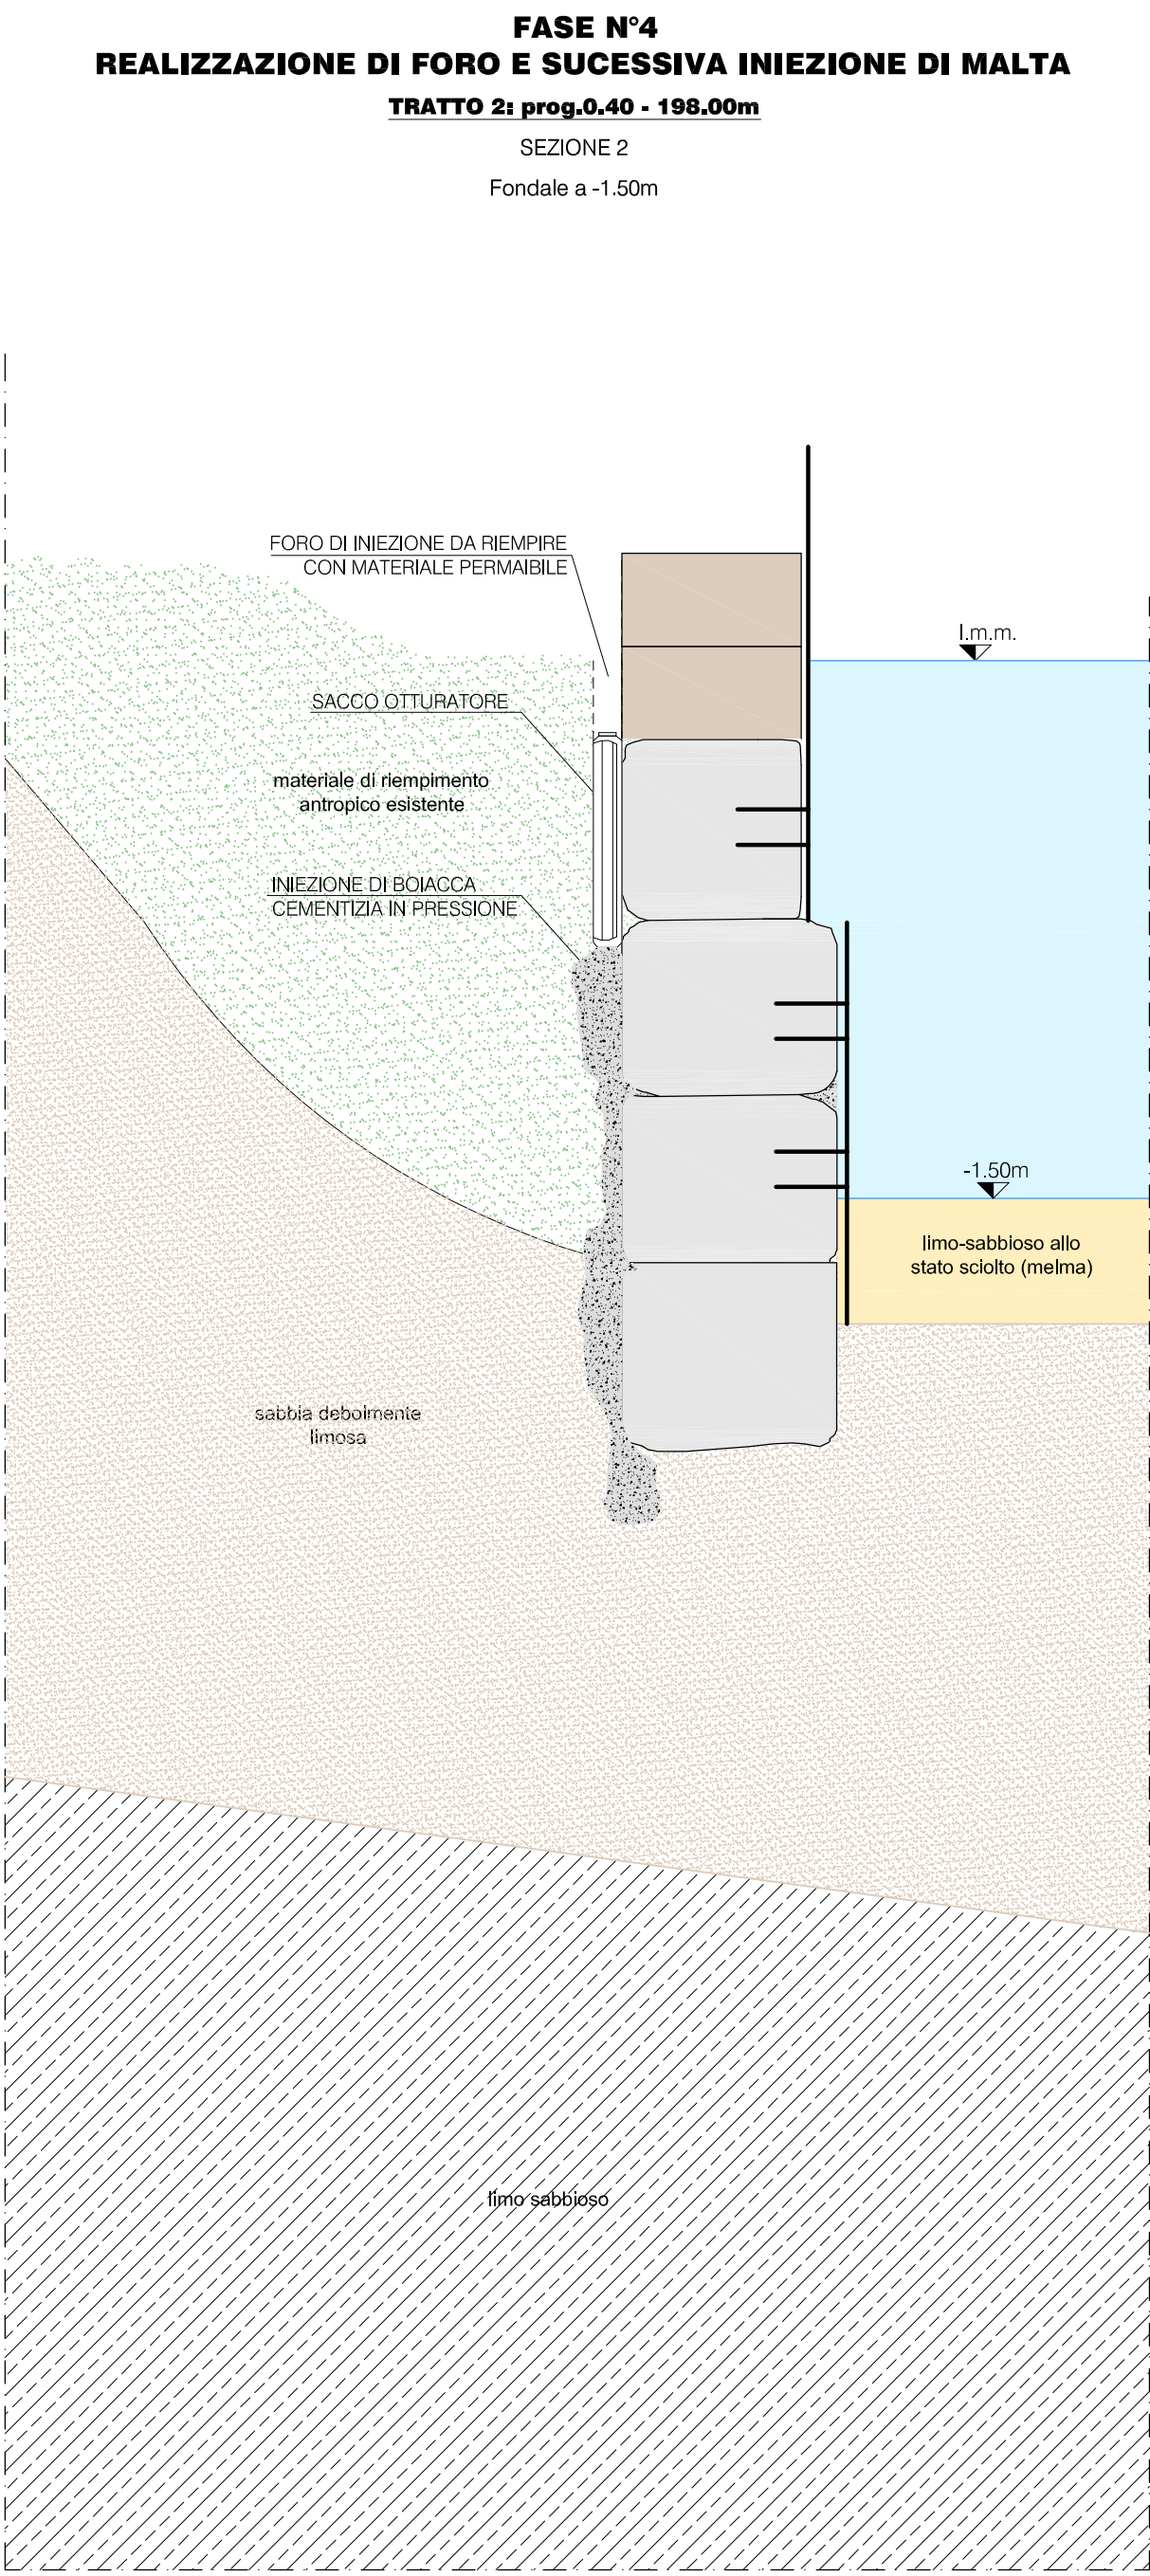
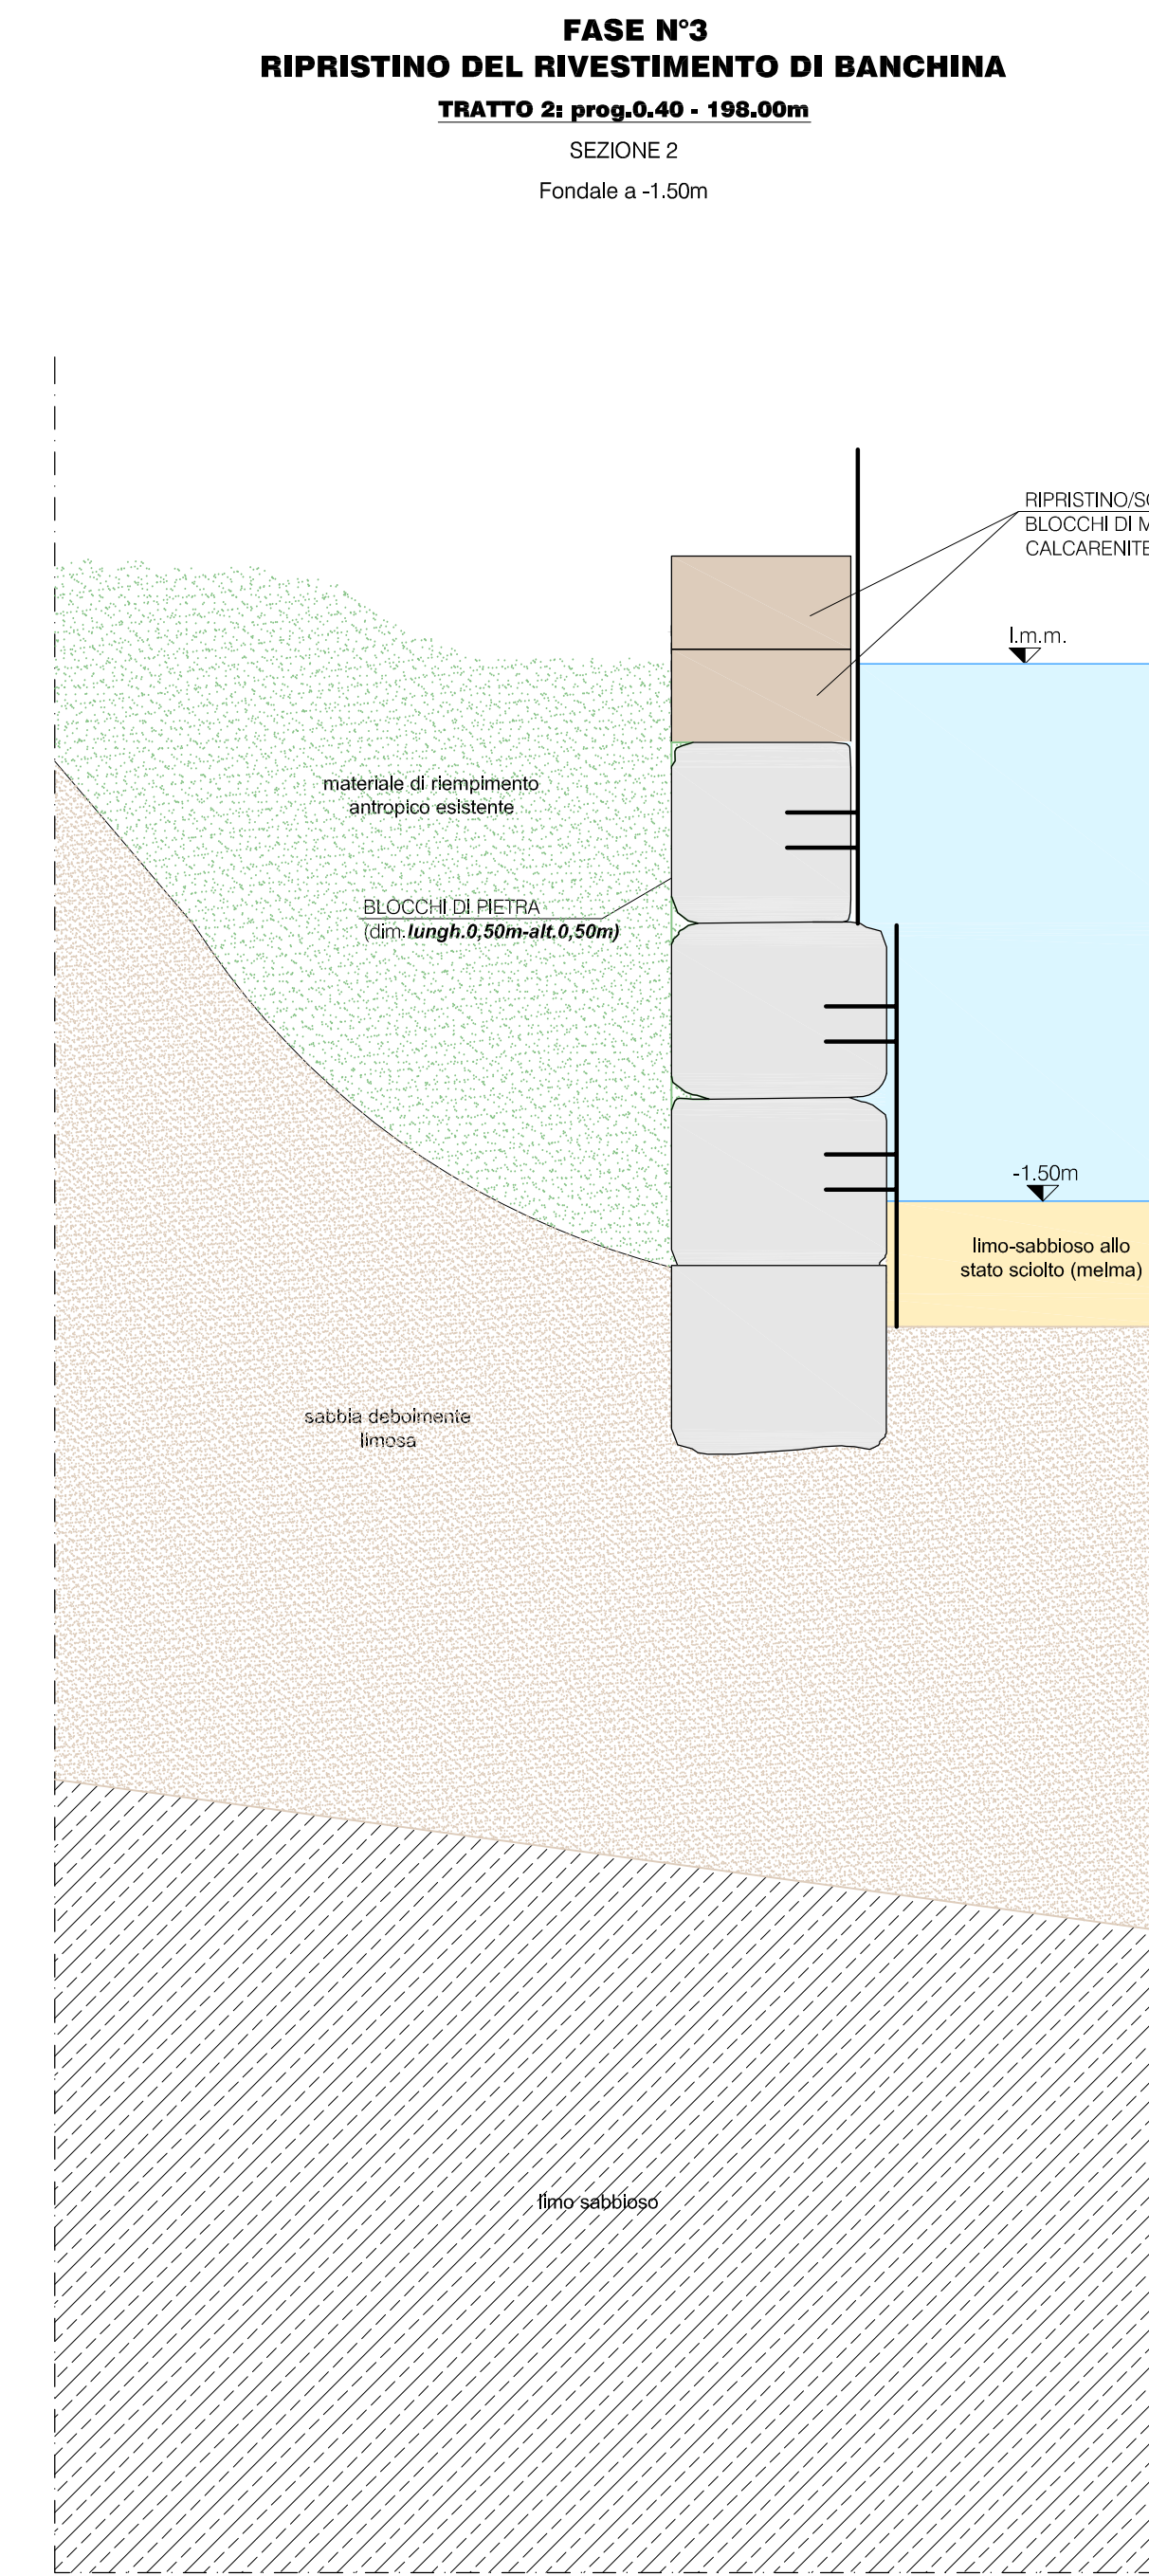
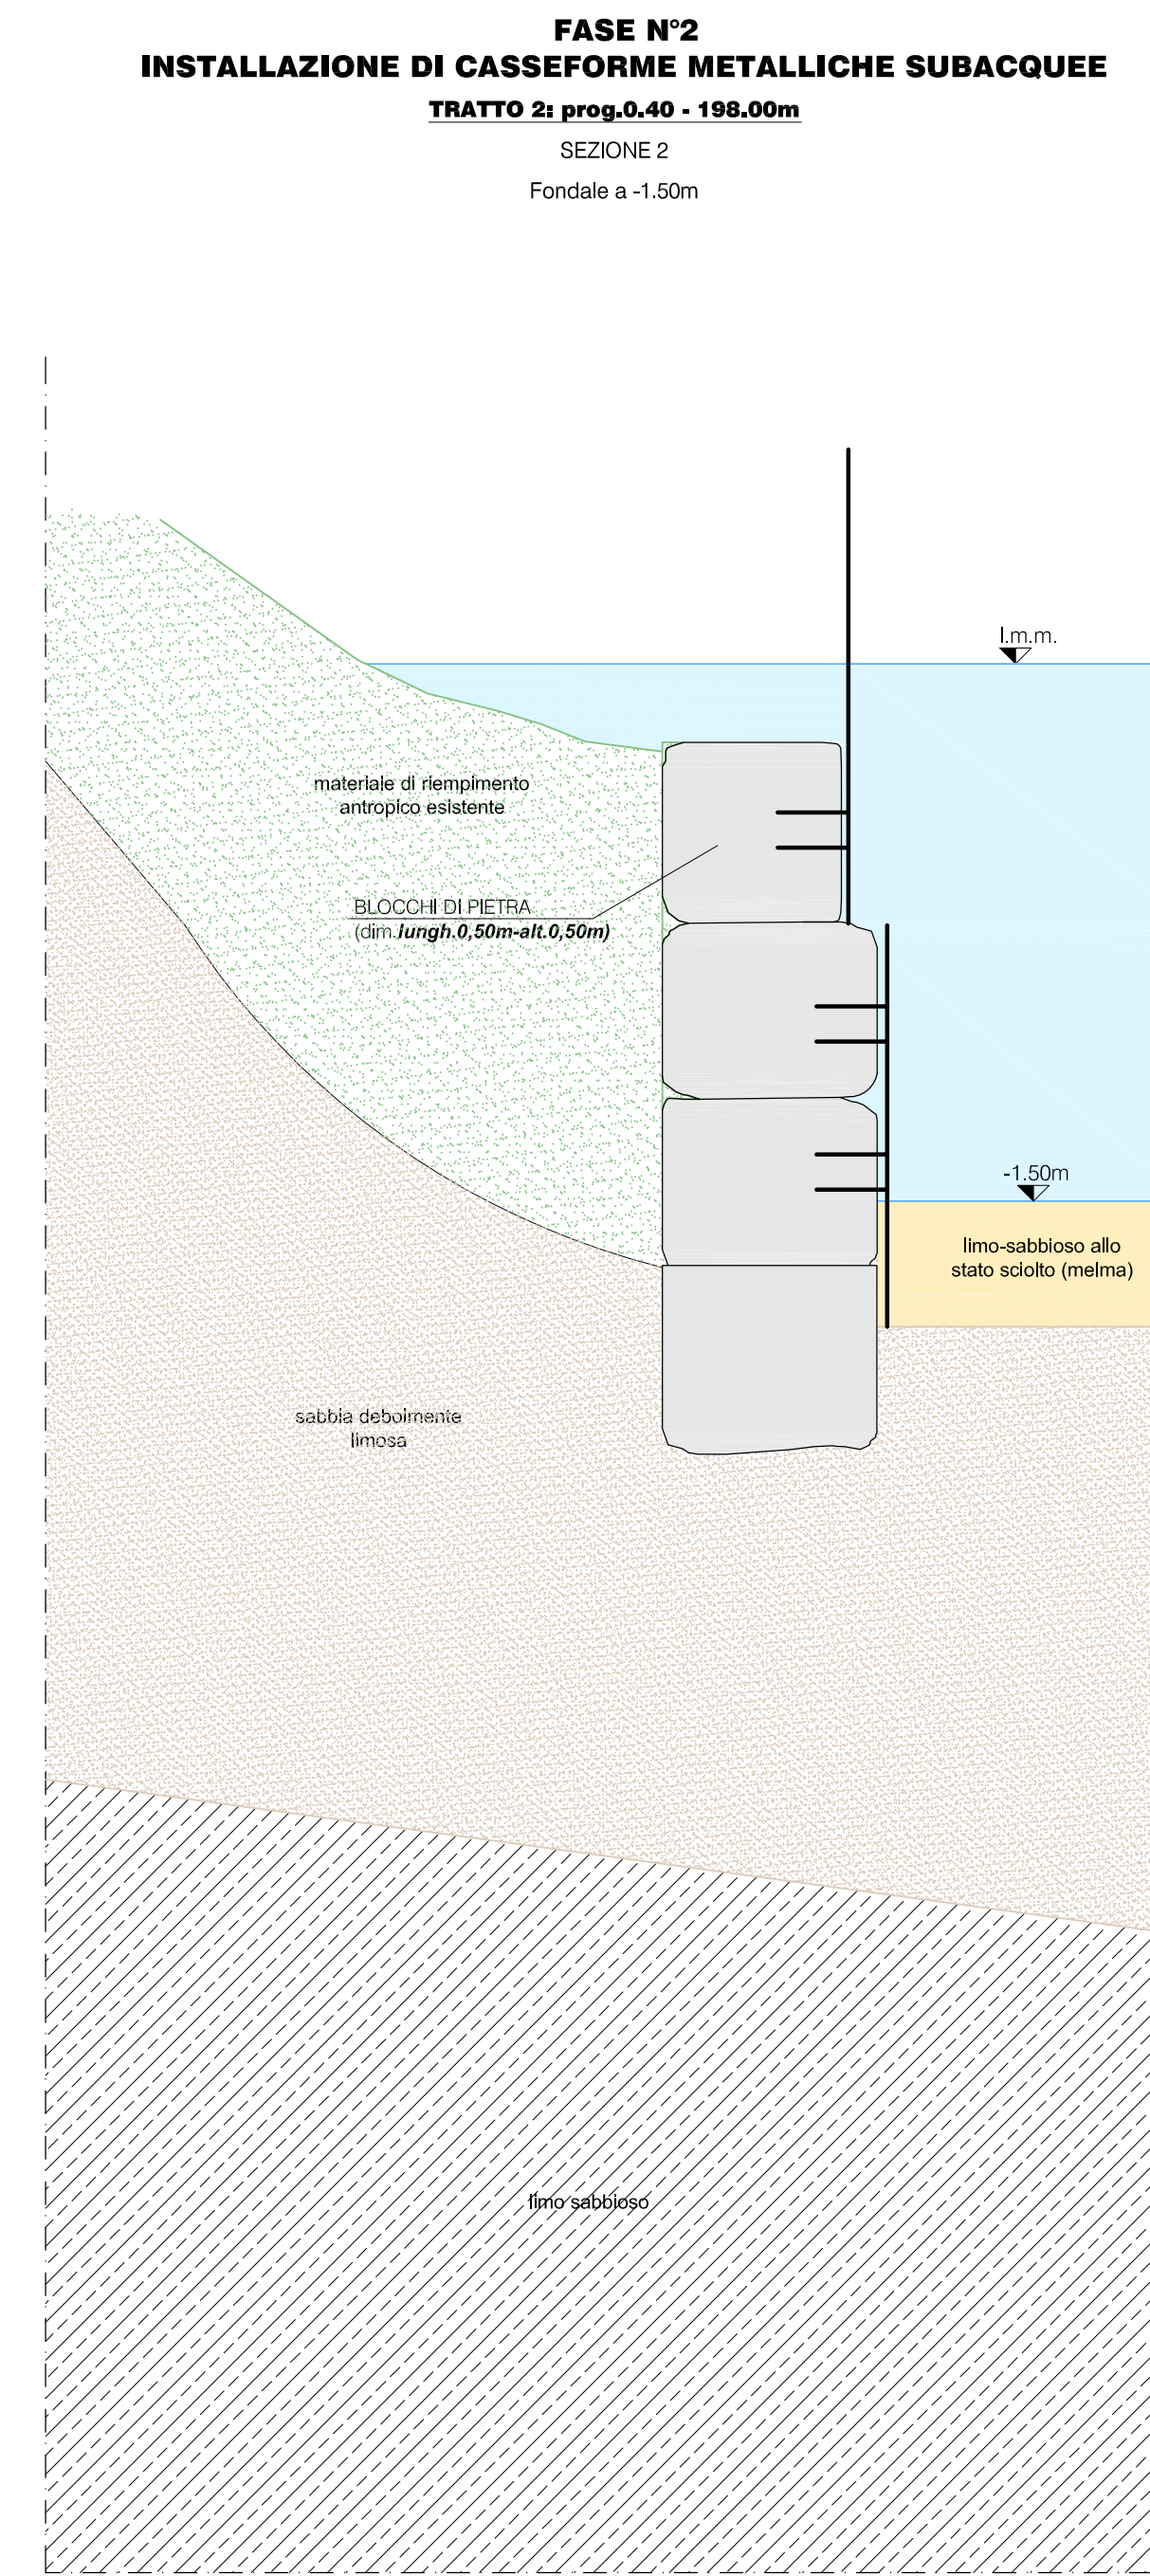
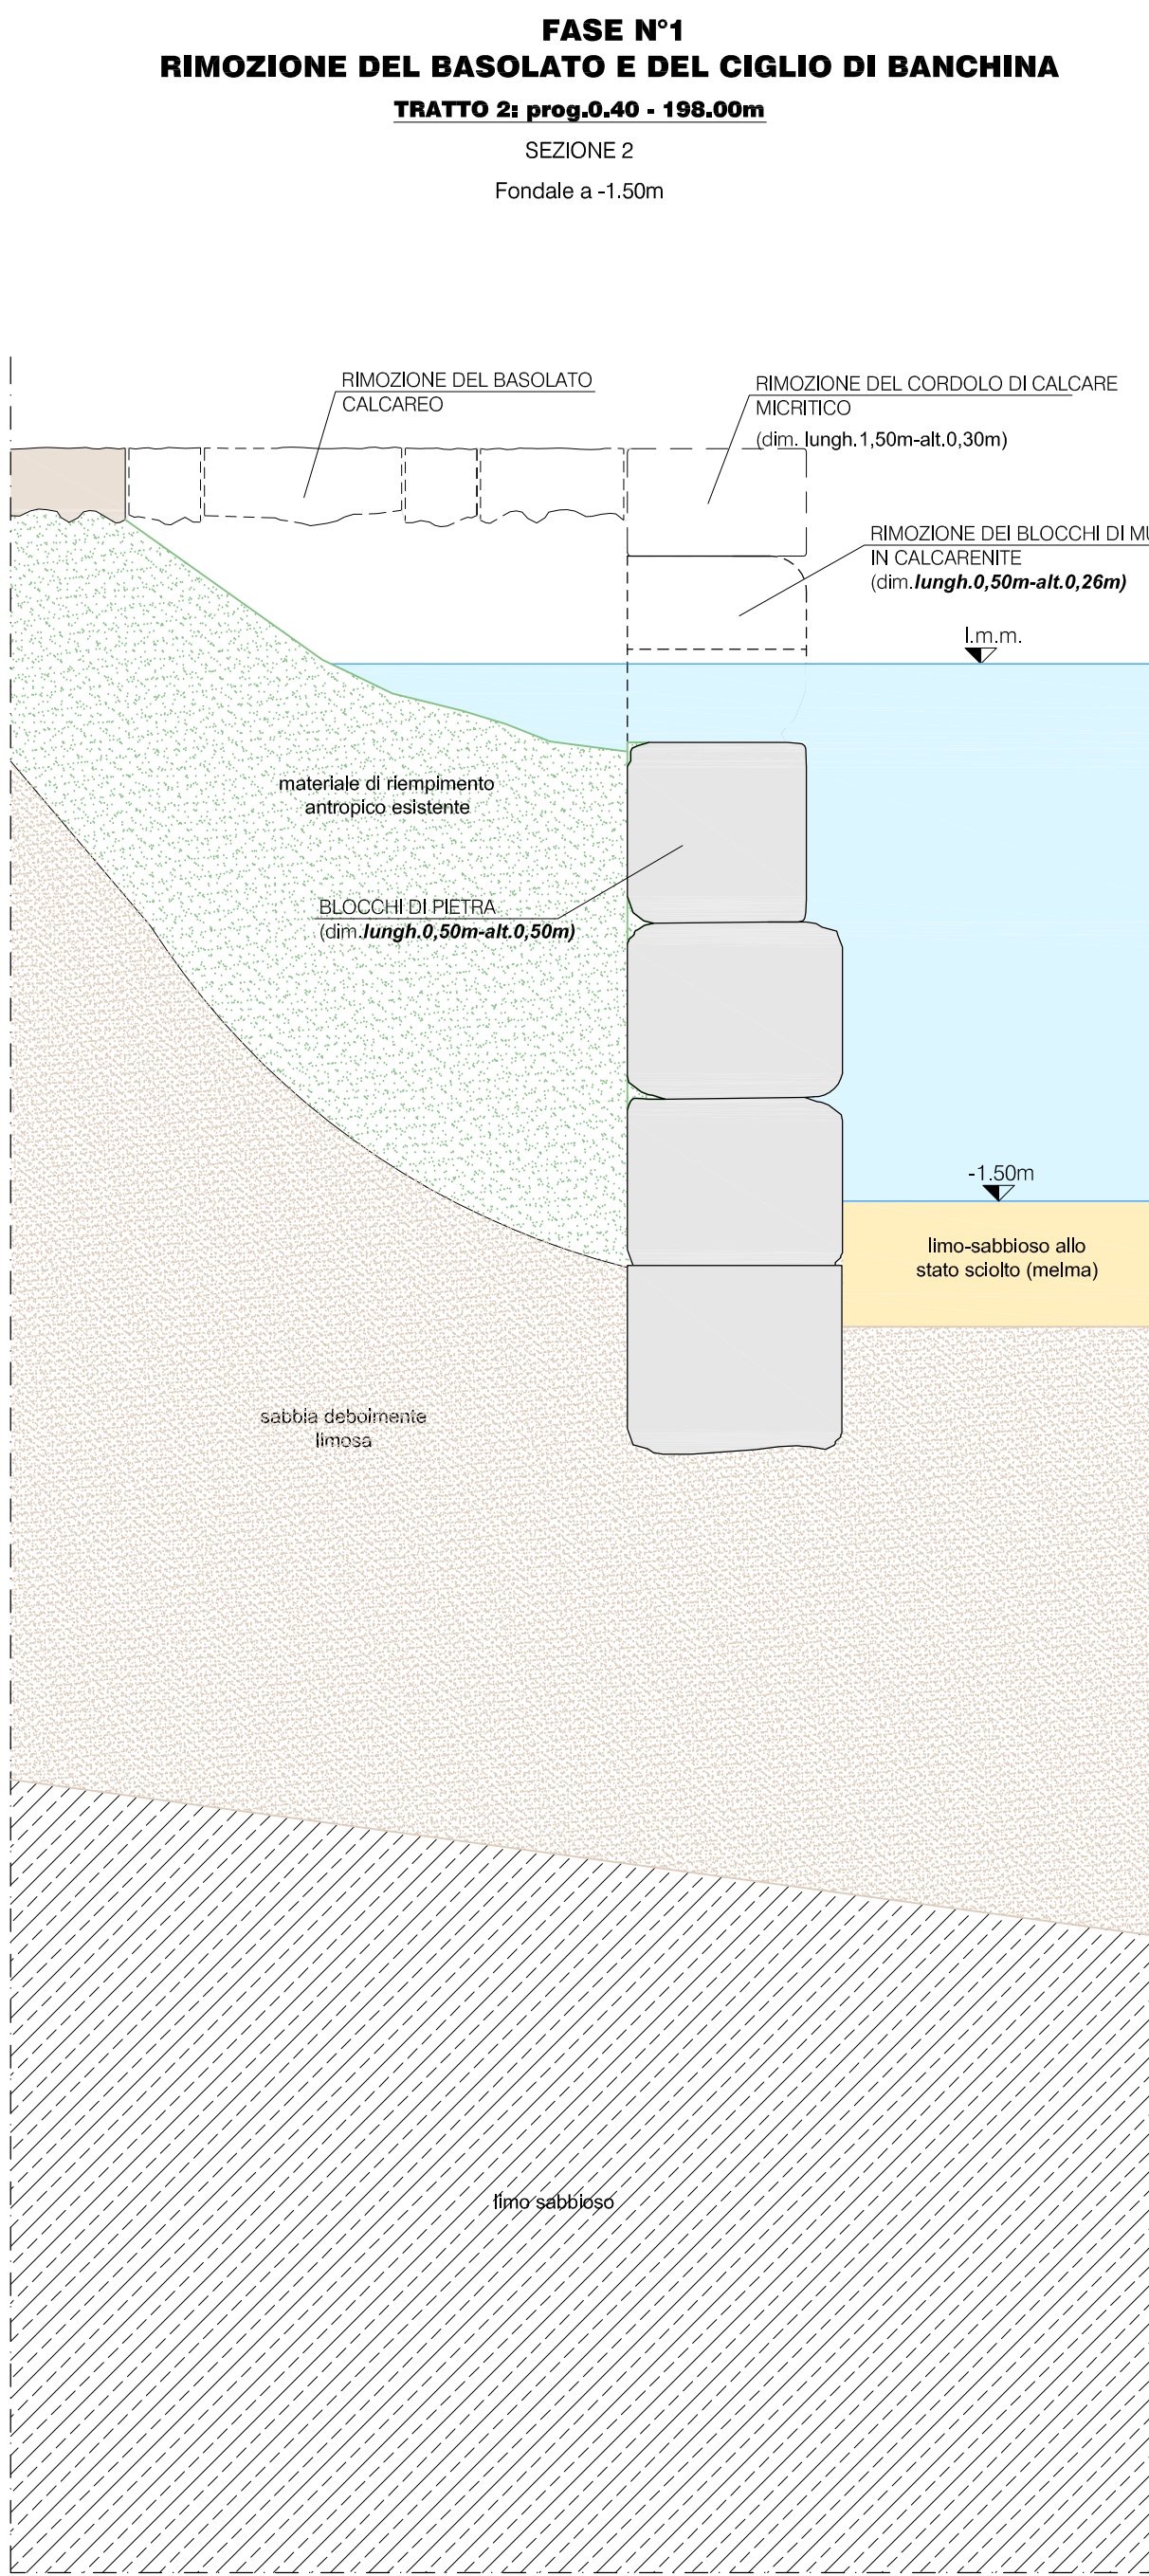


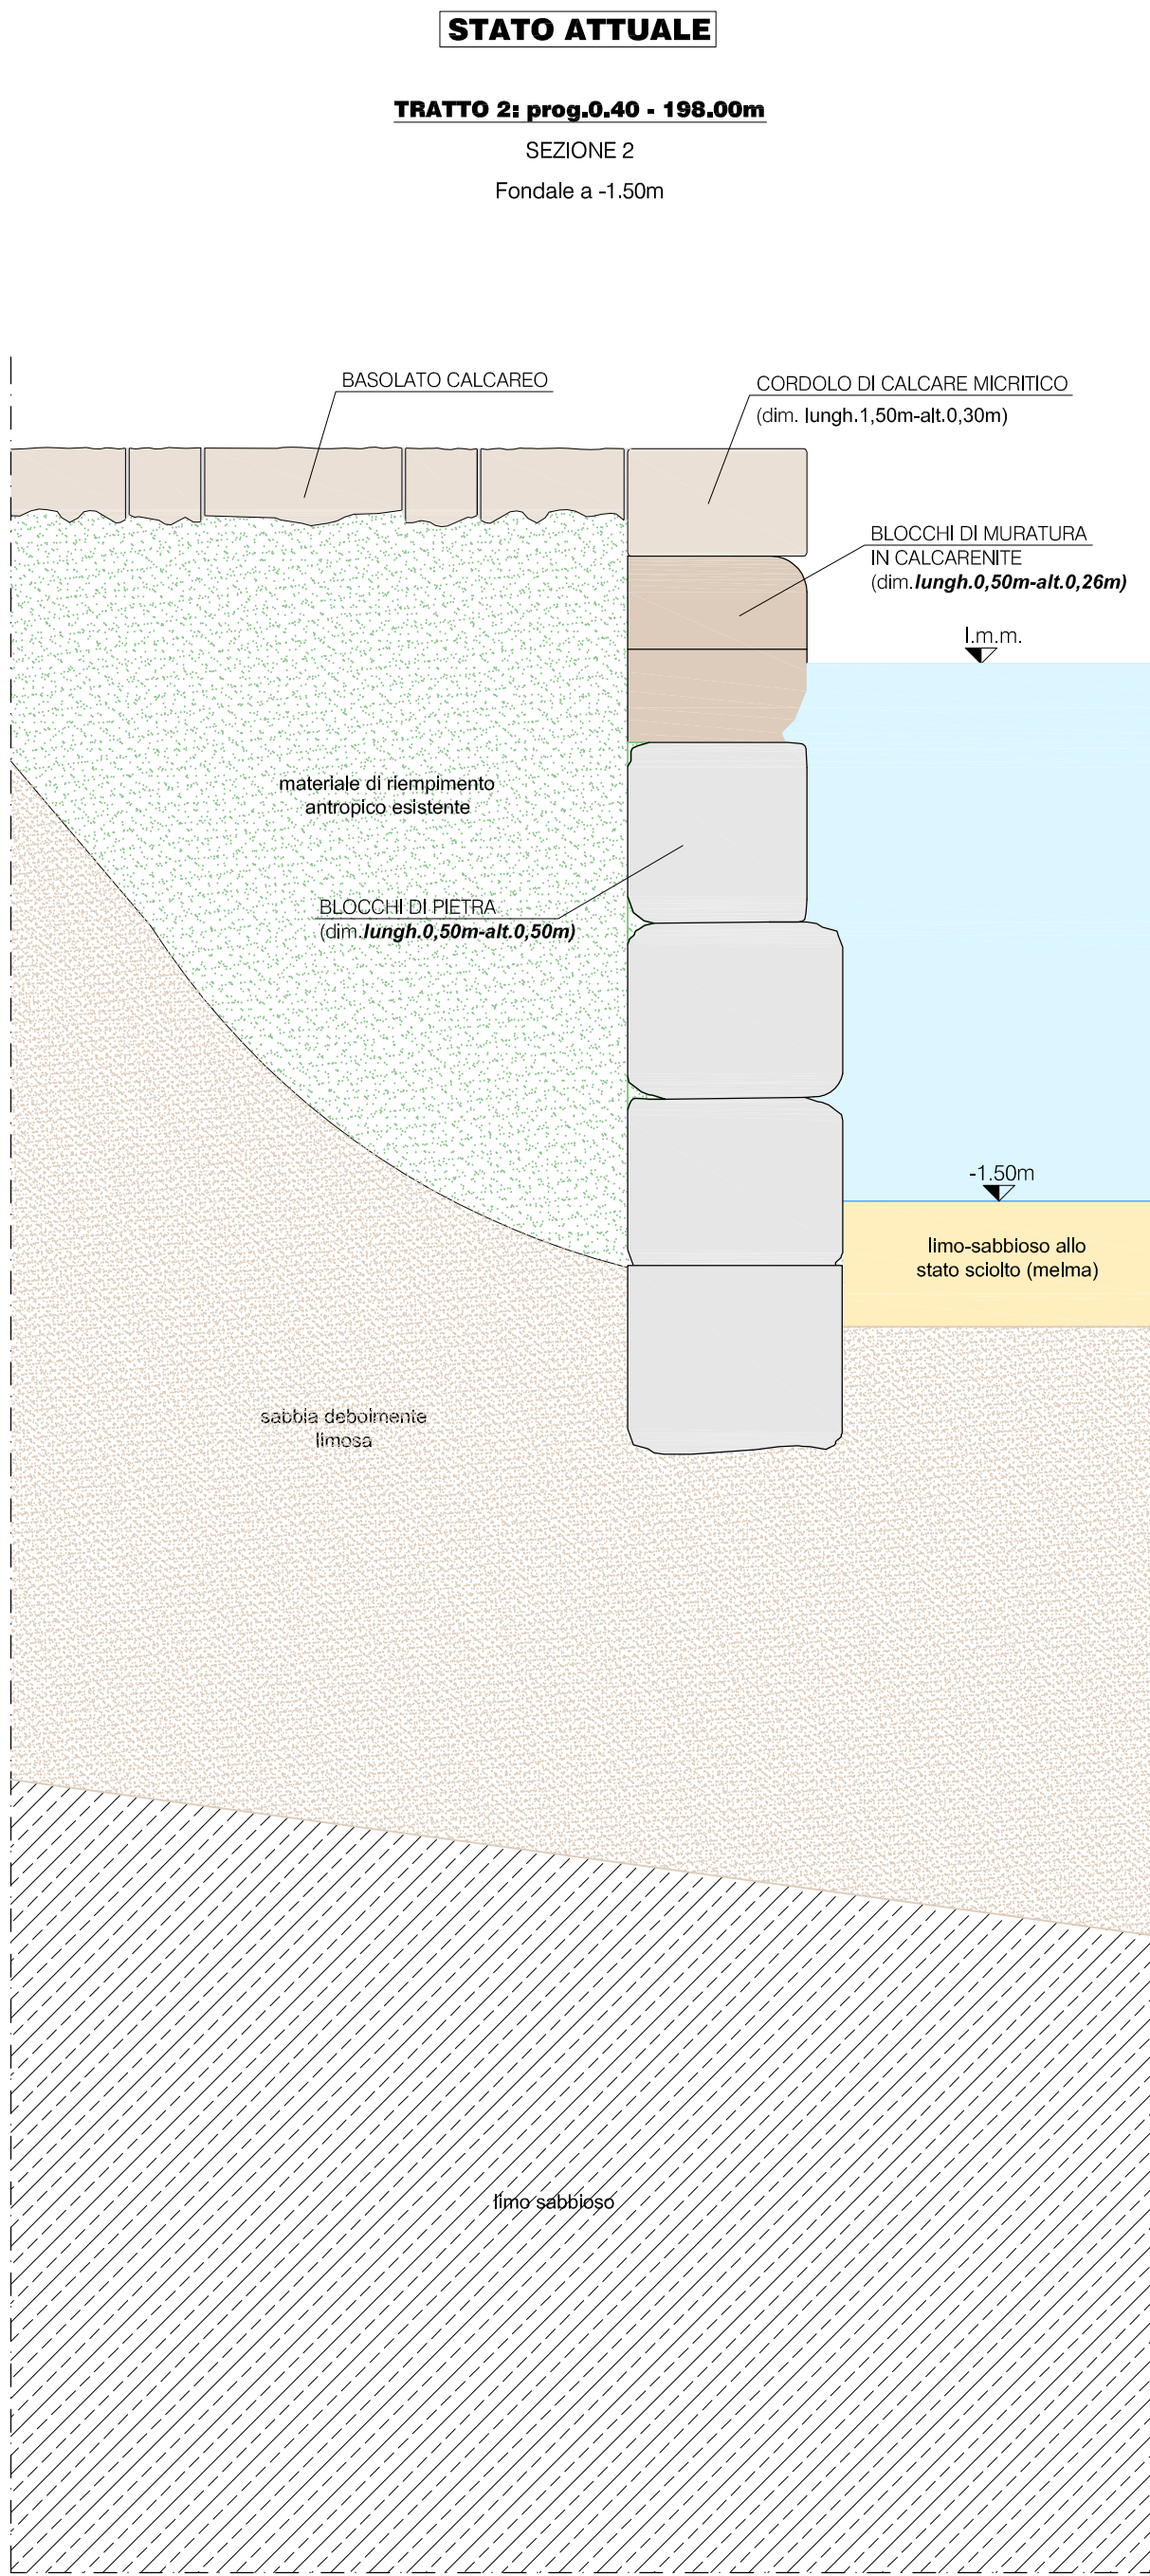

MATRICE DELLE REVISIONI				PROPOSIZIONE
REVISIONE	DATA	PRIMA EMISSIONE	MOTIVAZIONE	
00	Febbraio 2010	PRIMA EMISSIONE		SUS Engineering
01	Giugno 2010	AGGIORNAMENTO IN RISPONTO AL VOTO N°87 dell'Autorizzazione del 28/05/2010		C.T.A.

AUTORITÀ PORTUALE DI BRINDISI PORTO DI BRINDISI			
PROGETTO ESECUTIVO			
Customer	Project level	N°	ST04-A
Alcantaia Piemonte di Brindisi	JOB 190 CONSOLIDAMENTO DELLA BANCHINA DEDICATA ALL'AMMIRAGLIO MILLO, DELLE BANCHINE DEL MONUMENTO AL MARINAIO E DEL CANALE PIGNONATI	Code	113ST04A-DMAM-01
LOTTO 1: CONSOLIDAMENTO DELLA BANCHINA DEDICATA ALL'AMMIRAGLIO MILLO		Progettista Responsabile	Dott. Ing. Michelangelo Lentini
FASI DI REALIZZAZIONE DELL'INTERVENTO DI CONSOLIDAMENTO DI TIPO 'A'		Disegnista	Dott. Ing. D. Mancarella
		Dott. Ing. M. Pignone	Dott. Ing. S. Lenti
		Dott. Ing. A. Adamo	Ing. M. Capria
		Firmante	ST04-A Rev.01.dwg
		Date	Giugno 2010