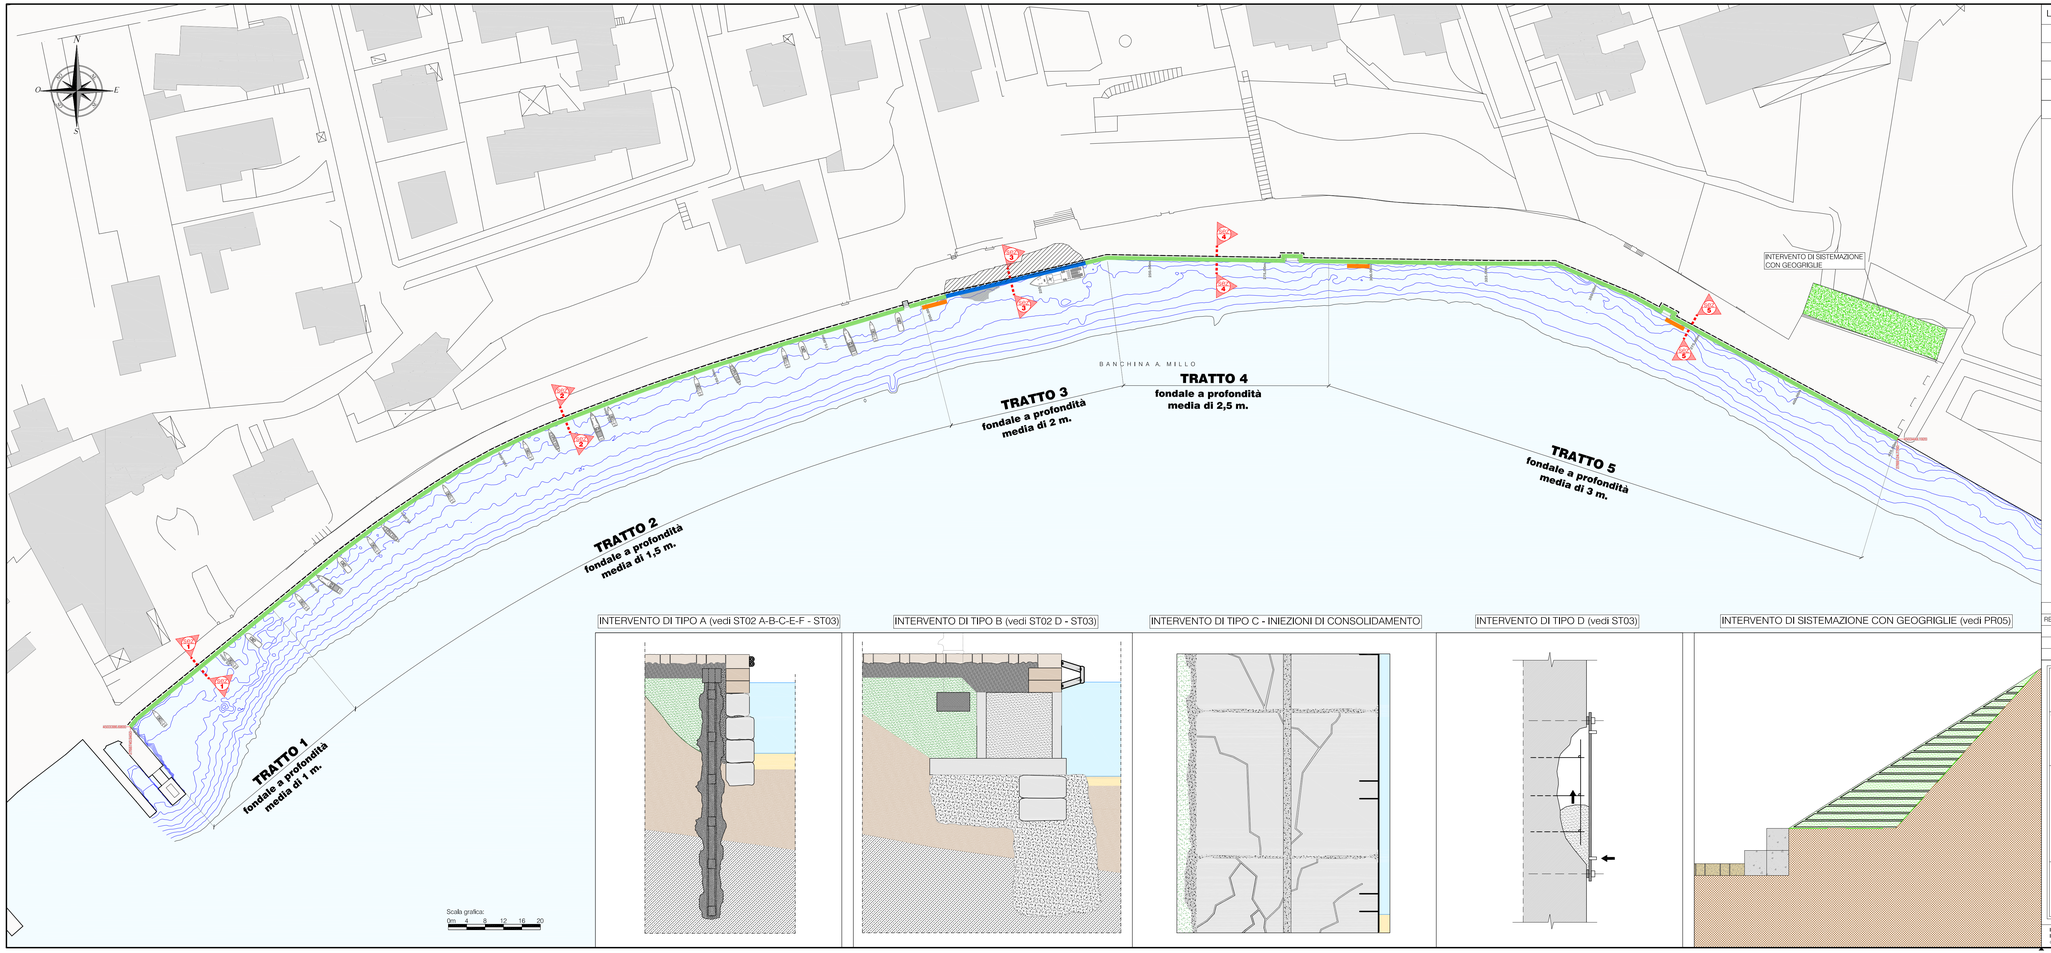

INTERVENTO DI TIPO A (vedi ST02 A-B-C-E-F - ST03)

INTERVENTO DI TIPO B (vedi ST02 D - ST03)

INTERVENTO DI TIPO C - INIEZIONI DI CONSOLIDAMENTO

INTERVENTO DI TIPO D (vedi ST03)

INTERVENTO DI SISTEMAZIONE CON GEOGRIGLIE (vedi PR05)

LEGENDA INTERVENTI

- INTERVENTO CONSOLIDAMENTO STRUTTURALE TIPO A-C (PARATIE DI MICROPALI E INIEZIONI DI CONSOLIDAMENTO)
- INTERVENTO CONSOLIDAMENTO STRUTTURALE TIPO B (REALIZZAZIONE DI UN NUOVO MURO DI BANCHINA)
- INTERVENTO CONSOLIDAMENTO STRUTTURALE TIPO D (INTERVENTO DI RISARCITURA DEGLI SGROTTAMENTI DI GRANDI DIMENSIONI)
- INTERVENTO DI SISTEMAZIONE VERSANTE CON GEOGRIGLIE E TERRA ARMATA
- INIEZIONI DI MALTE LEGANTI (BOIACCA CEMENTIZIA SPECIALE)

MATRICE DELLE REVISIONI

REVISIONE	DATA	MOTIVAZIONE	PROPONENTE
00	Febbraio 2010	PRIMA EMISSIONE	SJS Engineering
01	Maggio 2010	AGGIORNAMENTO IN RISCONTRO AL VOTO N°81 dell'Adunanza del 16/04/2010	C.T.A.

Main Job

AUTORITÀ PORTUALE DI BRINDISI
PORTO DI BRINDISI

Customer: Autorità Portuale di Brindisi

Project level: **PROGETTO ESECUTIVO**

Nr. **ST01**

Code: **113ST01DMAM-01**

Job title: CONSOLIDAMENTO DELLA BANCHINA DEDICATA ALL'AMMIRAGLIO MILLO, DELLE BANCHINE DEL MONUMENTO AL MARINAIO E DEL CANALE PIGONATI

LOTTO I: CONSOLIDAMENTO DELLA BANCHINA DEDICATA ALL'AMMIRAGLIO MILLO

Subtitle: **PLANIMETRIA DEGLI INTERVENTI DI CONSOLIDAMENTO STRUTTURALE**

Progettista-Responsabile: **Dott. Ing. Michelangelo Lentini**

Designers: **Dott. Ing. D. Mancarella**, **Dott. Ing. M. Filippone**, **Dott. Ing. M. Lentini**, **Dott. Ing. M. Mele**, **Dott. Arch. A. Adamo**, **Ing. M. Capitu**

SJS Engineering s.r.l.
Roma (00197)
Via Ennio 21
Chiaravacchia RM (00053)
Via Aurelia Nord 8
Taranto (74100)
Via Lucania n. 29

Filename: **ST01 09AM RevO1.dwg**

Drawn: **A. Margani** | Checked: **Dott. Ing. D. Mancarella** | Scale: **1:500** | Date: **Maggio 2010**

Il presente disegno e le informazioni in esso contenute sono proprietà esclusiva della SJS Engineering s.r.l. Il disegno non può essere riprodotto, reso pubblico o utilizzato in alcun modo senza l'autorizzazione scritta della SJS Engineering s.r.l.

This drawing and the information contained on it are exclusive property of SJS Engineering s.r.l. This drawing or any of its reproduced, further distributed or used for any purpose without written permission of SJS Engineering s.r.l.