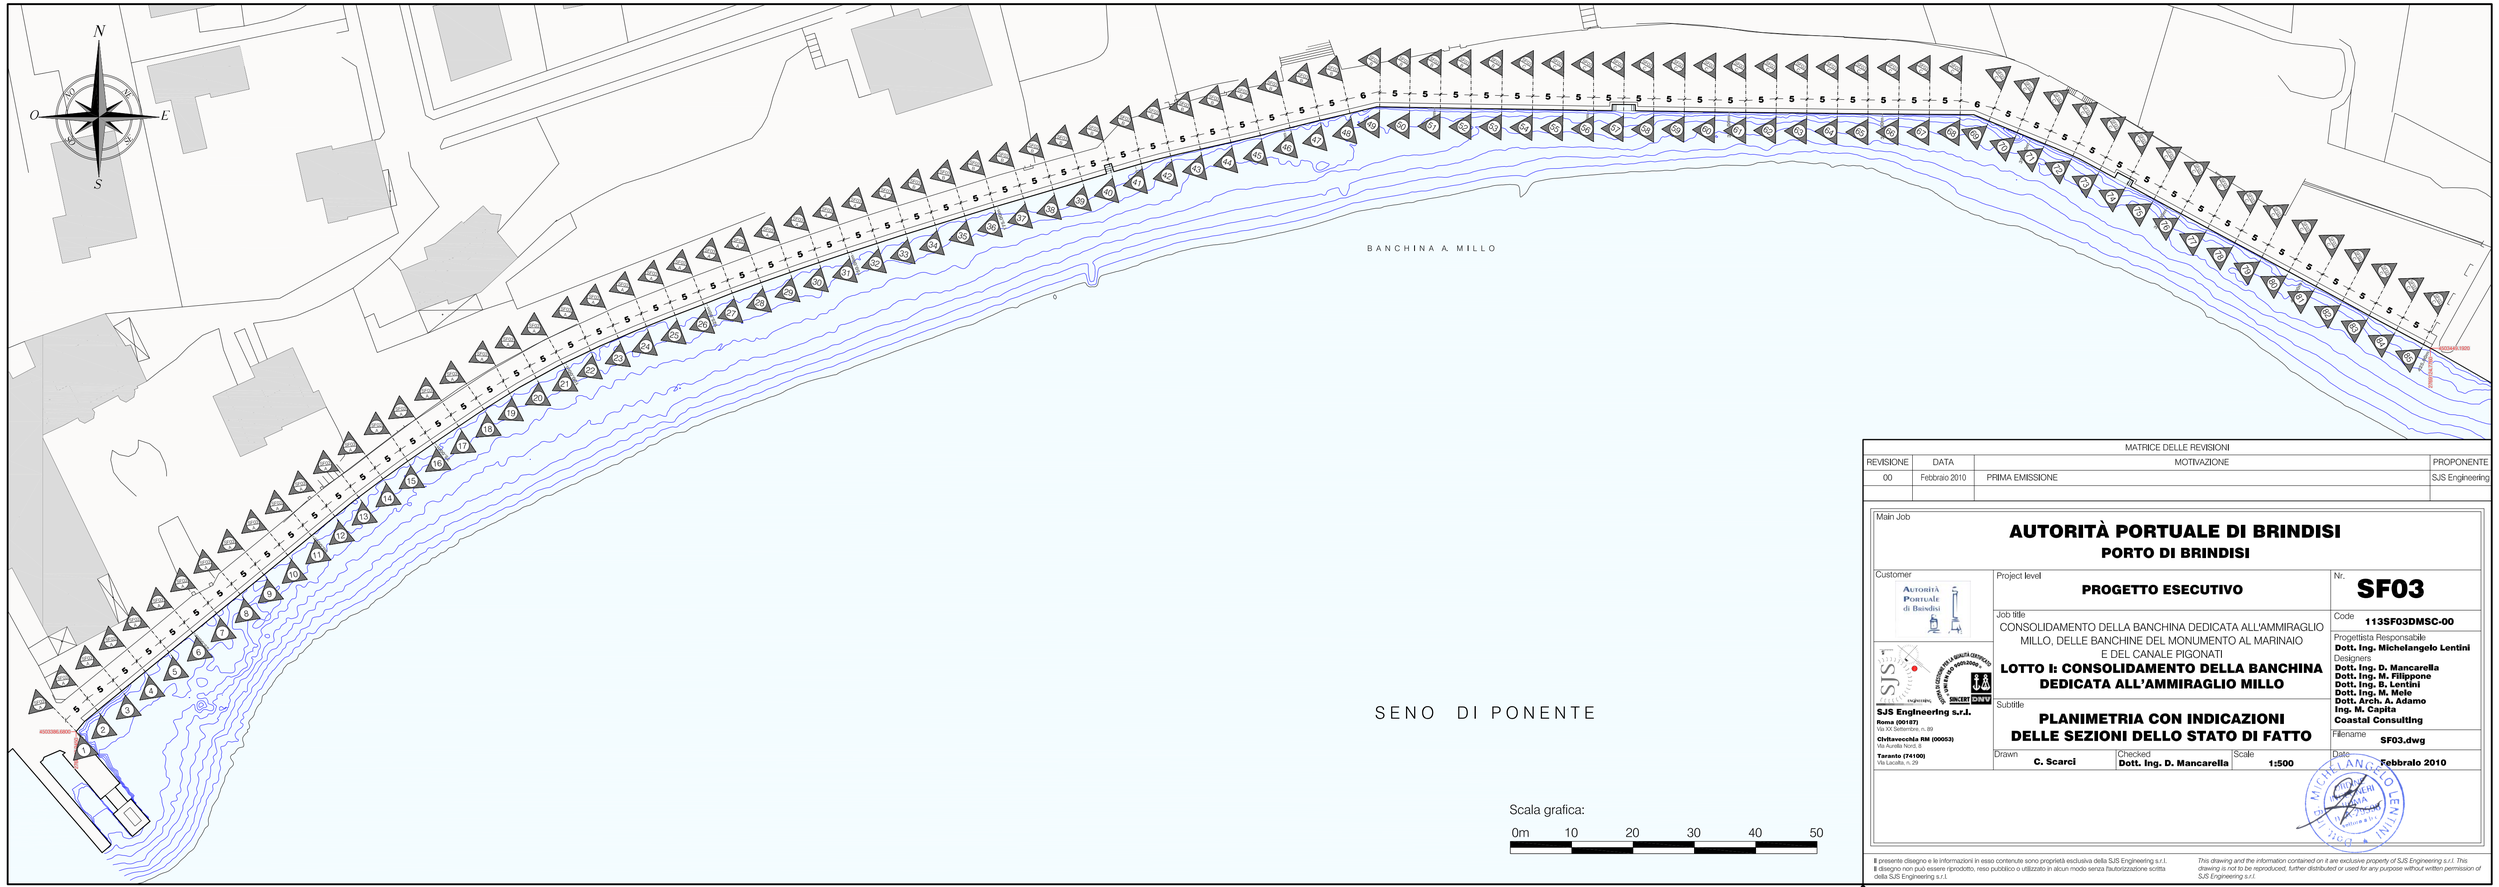

MATRICE DELLE REVISIONI

REVISIONE	DATA	MOTIVAZIONE	PROPONENTE
00	Febbraio 2010	PRIMA EMISSIONE	SJS Engineering

Main Job

AUTORITÀ PORTUALE DI BRINDISI
PORTO DI BRINDISI

Customer

Autorità Portuale di Brindisi

SJS Engineering s.r.l.
Roma (00187)
Via XX Settembre, n. 80
Civitavecchia RM (00053)
Via Aurelia Nord, 8
Taranto (74100)
Via Lacaita, n. 29

Project level: **PROGETTO ESECUTIVO**

Nr.: **SF03**

Code: **113SF03DMSC-00**

Job title: CONSOLIDAMENTO DELLA BANCHINA DEDICATA ALL'AMMIRAGLIO MILLO, DELLE BANCHINE DEL MONUMENTO AL MARINAIO E DEL CANALE PIGONATI

LOTTO I: CONSOLIDAMENTO DELLA BANCHINA DEDICATA ALL'AMMIRAGLIO MILLO

Progettista Responsabile: **Dott. Ing. Michelangelo Lentini**

Designers: **Dott. Ing. D. Mancarella**
Dott. Ing. M. Filippone
Dott. Ing. B. Lentini
Dott. Ing. M. Mele
Dott. Arch. A. Adamo
Ing. M. Capita
Coastal Consulting

Subtitle: **PLANIMETRIA CON INDICAZIONI DELLE SEZIONI DELLO STATO DI FATTO**

Filename: **SF03.dwg**

Drawn	Checked	Scale	Date
C. Scarci	Dott. Ing. D. Mancarella	1:500	Febbraio 2010

Il presente disegno e le informazioni in esso contenute sono proprietà esclusiva della SJS Engineering s.r.l. Il disegno non può essere riprodotto, reso pubblico o utilizzato in alcun modo senza l'autorizzazione scritta della SJS Engineering s.r.l.

This drawing and the information contained on it are exclusive property of SJS Engineering s.r.l. This drawing is not to be reproduced, further distributed or used for any purpose without written permission of SJS Engineering s.r.l.