
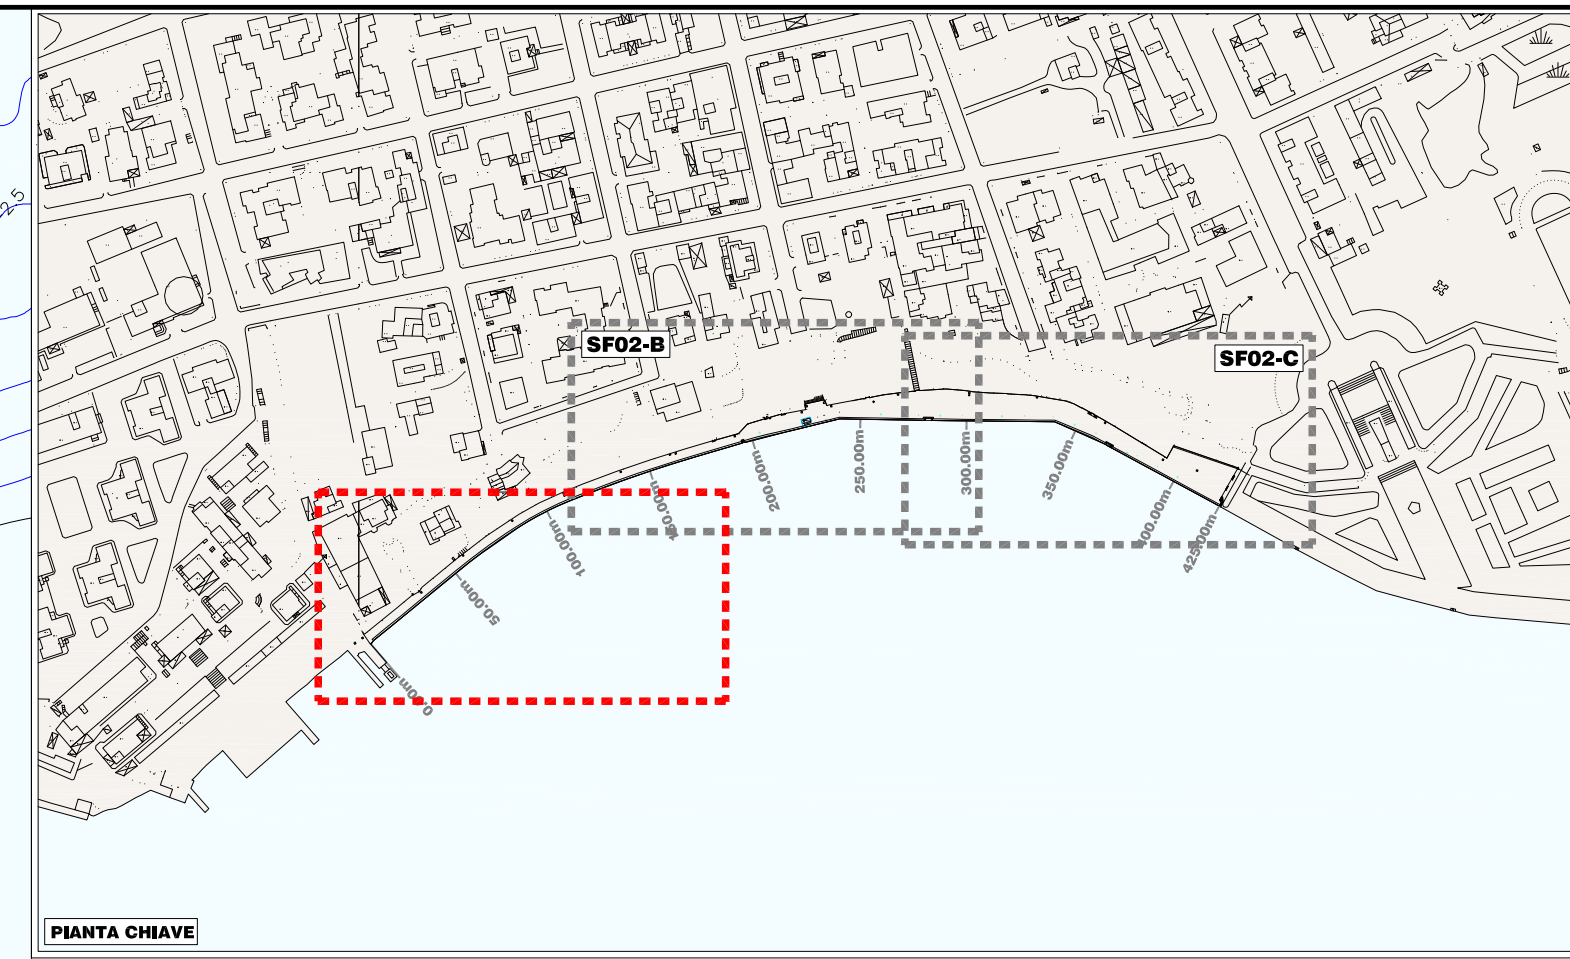


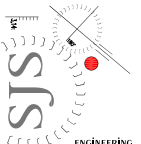

	Palo illuminazione
	Pozzetto
	Bitta

DATUM planimetrico: ROMA40 - Proiezione: Gauss-Boaga - Fuso Est
DATUM verticale: quote riferite alla Rete Fondamentale di Livellazione IGM (ITALGEO 2005)
Tutti i dati batimetrici sono stati corretti del valore di Marea Locale

MATRICE DELLE REVISIONI			
REVISIONE	DATA	MOTIVAZIONE	PROPONENTE
00	Febbraio 2010	PRIMA EMISSIONE	SJS Engineering

Main Job				
AUTORITÀ PORTUALE DI BRINDISI PORTO DI BRINDISI				
Customer 		Project level PROGETTO ESECUTIVO		Nr. SF02-A
   SUS Engineering s.r.l. Roma (00187) Via 25 Settembre, n. 89 Civitavecchia RM (00053) Via Aurelia Nord, 8 Taranto (74100) Via Lucullo, n. 29		Job title CONSOLIDAMENTO DELLA BANCHINA DEDICATA ALL'AMMIRAGLIO MILLO, DELLE BANCHINE DEL MONUMENTO AL MARINAIO E DEL CANALE PIGONATI LOTTO I: CONSOLIDAMENTO DELLA BANCHINA DEDICATA ALL'AMMIRAGLIO MILLO		Code 113SF02-ADMSC-00
		Subtitle RILIEVO PLANOALTIMETRICO DEL PIANO DI BANCHINA E RILIEVO BATIMETRICO		Projectista Responsabile Dott. Ing. Michelangelo Lentini Designers Dott. Ing. D. Mancarella Dott. Ing. M. Filippone Dott. Ing. B. Lentini Dott. Ing. M. Mele Dott. Arch. A. Adamo Ing. M. Capita Società di Topografia srl
Drawn C. Scarci		Checked Dott. Ing. D. Mancarella	Scale 1:250	Filename SF02 A-B-C.dwg
			Date Febbraio 2010	

Il presente disegno e le informazioni in esso contenute sono proprietà esclusiva della SJS Engineering s.r.l.
Il disegno non può essere riprodotto, reso pubblico o utilizzato in alcun modo senza l'autorizzazione scritta della SJS Engineering s.r.l.

This drawing and the information contained on it are exclusive property of SJS Engineering s.r.l. This drawing is not to be reproduced, further distributed or used for any purpose without written permission of SJS Engineering s.r.l.