

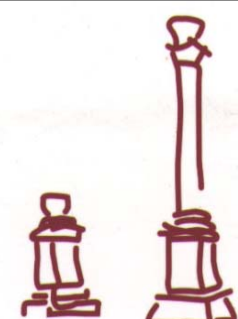
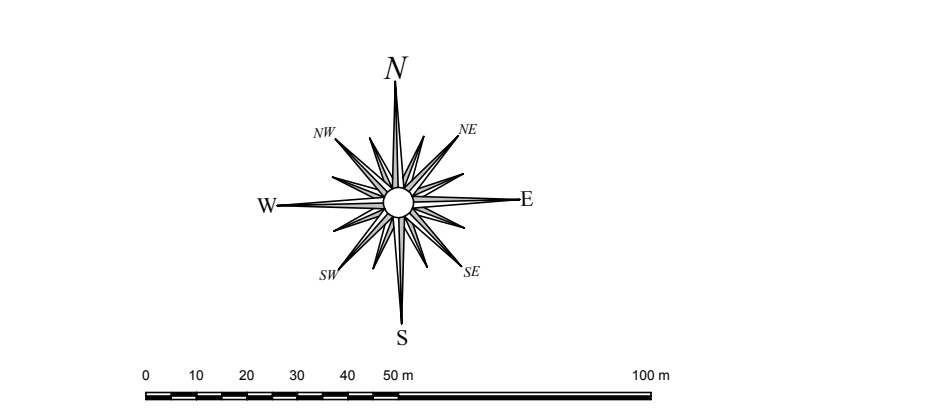


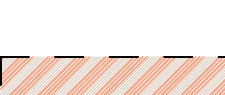

AUTORITA' PORTUALE DI BRINDISI

PROGETTO: LAVORI DI MANUTENZIONE DELLA PAVIMENTAZIONE STRADALE, DELL'ARREDO URBANO, SEGNALETICA ORIZZONTALE E VERTICALE NELL'AMBITO DEL COMPRESORIO DEMANIALE DEL PORTO DI BRINDISI				
IL PRESIDENTE: Dott. Giuseppe GIURGOLA			DATA EMISS. : Ottobre 2010	
IL SEGRETARIO GENERALE: Dott. Nicola DEL NOBILE	IL RESP. LE DEL PROCEDIMENTO: Ing. Pasquale FISCHETTO		DATA	REV. N°
IL DIRETTORE DEI LAVORI: Geom. Carmine CAMPANA	PROGETTAZIONE: Geom. Carmine CAMPANA Geom. Giorgio CONOCI Geom. Santino GUADALUPI			
IL COORD. RE DELLA SICUREZZA: Geom. Santino GUADALUPI				
PLANIMETRIA SETTORE 6 VIABILITA' E PIAZZALI DI COSTA MORENA			TAVOLA: 06	SCALA: 1:2000

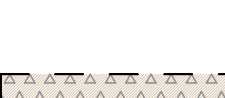

-  viabilità e piazzali settore n°3 (sup. 600.000,00 mq circa)
-  piazzale e banchina in concessione a ENEL (sup. 25.540,00 mq circa)
piazzale e banchina in concessione a COPERIOIL (sup. 6.170,00 circa)
-  area controllo e deposito Agenzia delle Dogane (sup. 6.560,00 mq circa)
-  area parcheggio macchine (sup. 6.120,00 mq circa)
-  area parcheggio TIR (sup. 17.860,00 mq circa)
-  area sterata in fase di completamento (sup. 172.127,00 mq circa)
-  vasca di colmata (sup. 10.576,00 mq circa)
-  viabilità

