
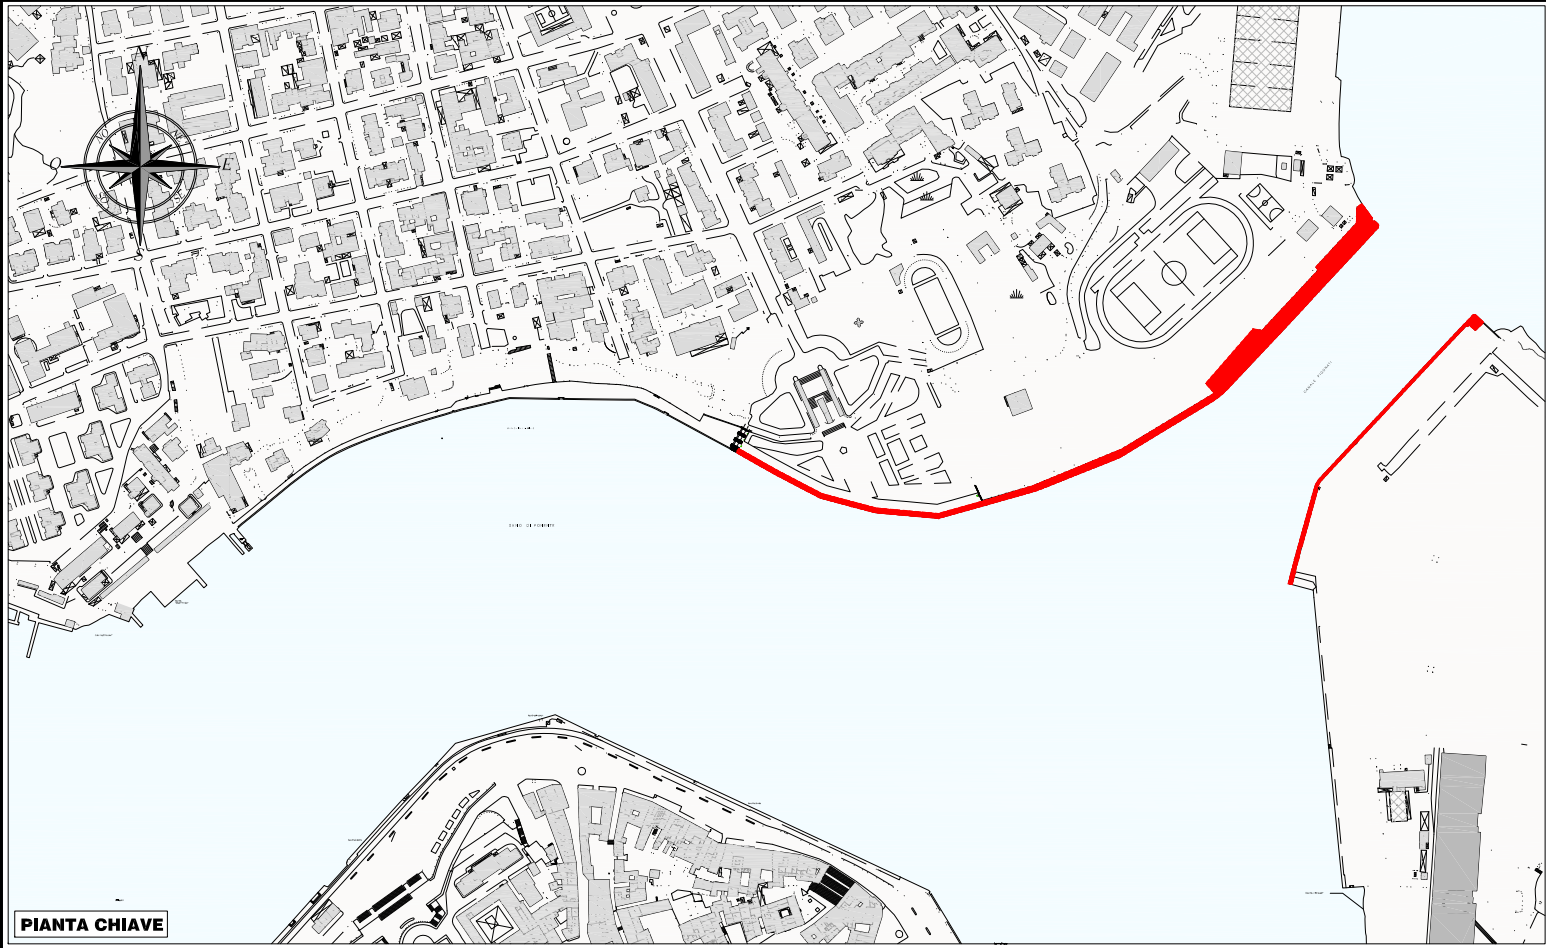
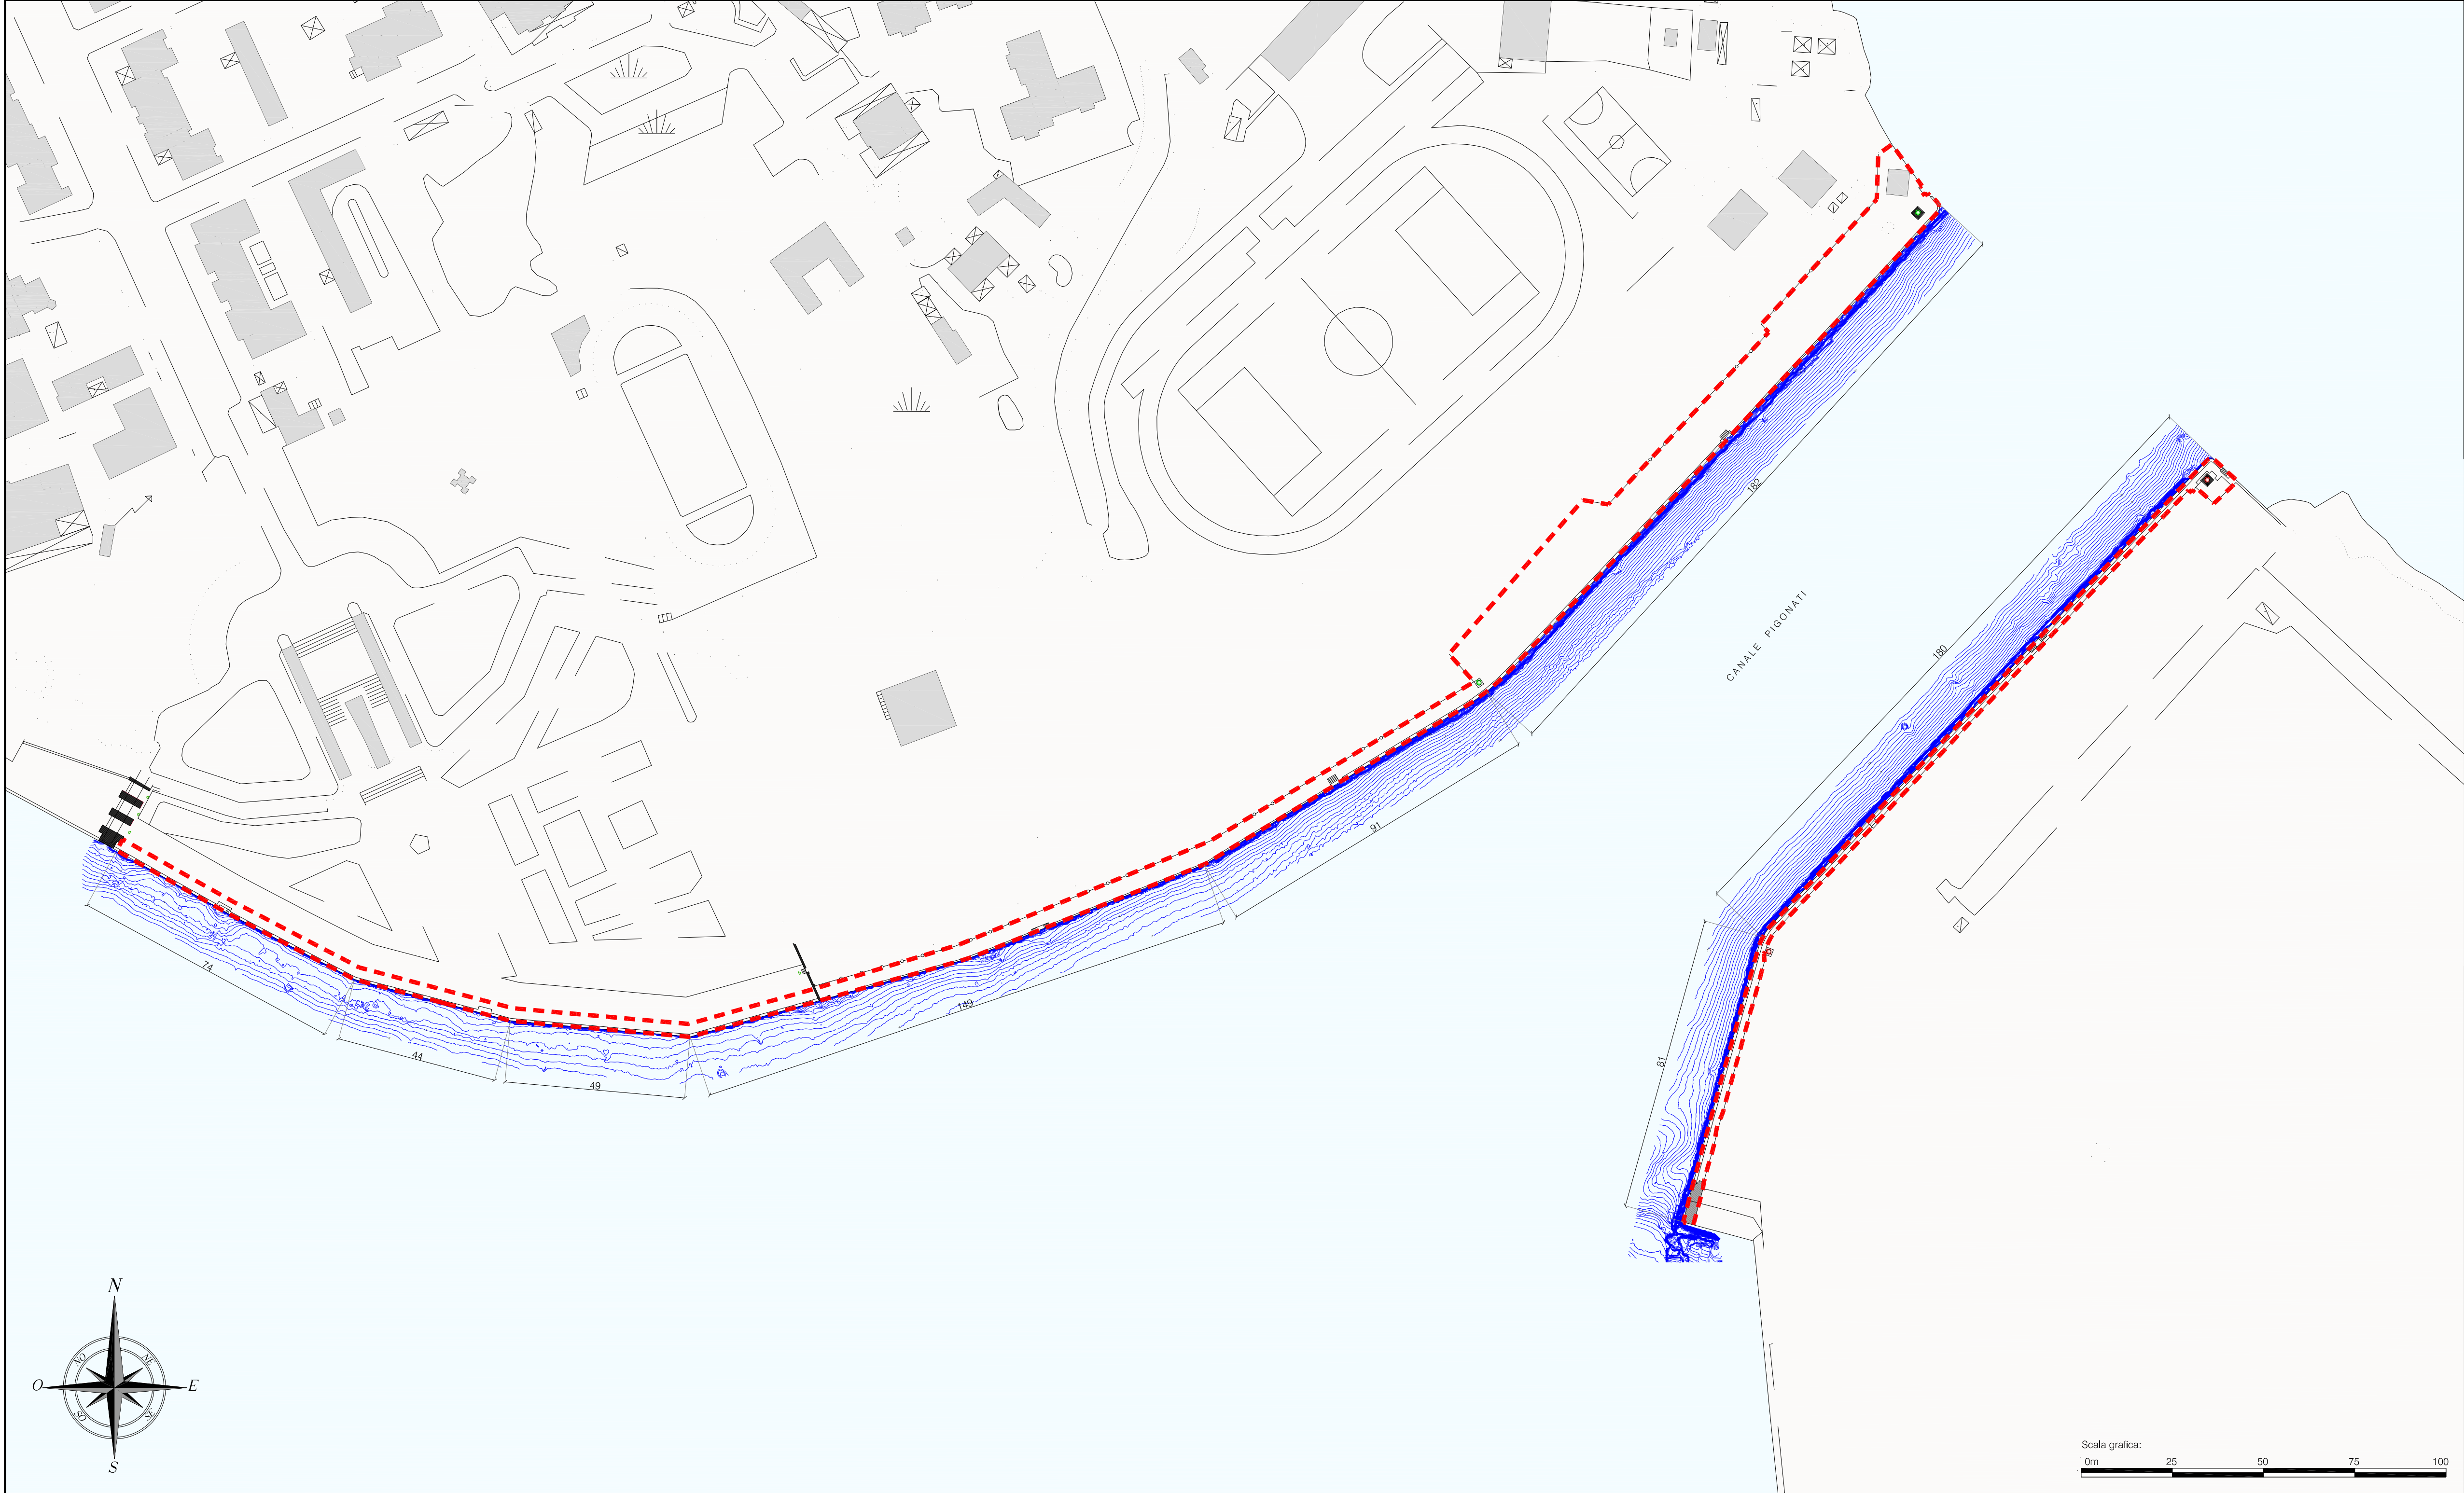


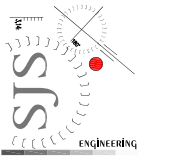

DATUM planimetrico: ROMA40 - Proiezione: Gauss-Boaga - Fuso Est
DATUM verticale: quote riferite alla Rete Fondamentale di Livellazione IGM (ITALGEO 2005)
Tutti i dati batimetrici sono stati corretti del valore di Marea Locale

MATRICE DELLE REVISIONI			
REVISIONE	DATA	MOTIVAZIONE	PROPONENTE
00	Marzo 2010	PRIMA EMISSIONE	SJS Engineering

Main Job			
AUTORITÀ PORTUALE DI BRINDISI PORTO DI BRINDISI			
Customer	Project level	Nr.	
	PROGETTO ESECUTIVO	SF02	
 SJS Engineering s.r.l. Roma (00187) Via XI Settembre, n. 69 Chivavecchia RM (00053) Via Aurelia Nord, 8 Taranto (74100) Via Locatelli, n. 29	Job title	Code	
	CONSOLIDAMENTO DELLA BANCHINA DEDICATA ALL'AMMIRAGLIO MILLO, DELLE BANCHINE DEL MONUMENTO AL MARINAIO E DEL CANALE PIGONATI	113SF02DMSC-00	
	Subtitle	Progettista Responsabile	
	LOTTO II: CONSOLIDAMENTO DELLE BANCHINE MONUMENTO AL MARINAIO E CANALE PIGONATI	Dott. Ing. D. Mancarella Designers Dott. Ing. D. Mancarella Dott. Ing. M. Filippone Dott. Ing. B. Lentini Dott. Ing. M. Mele Dott. Arch. A. Adamo Ing. M. Capita Società di Topografia srl	
PLANIMETRIA DELL'AREA DI INTERVENTO		Filename	SF02_03SC.dwg
Drawn	Checked	Scale	Date
C. Scarci	Dott. Ing. D. Mancarella	1:1000	Marzo 2010

Il presente disegno e le informazioni in esso contenute sono proprietà esclusiva della SJS Engineering s.r.l.
Il disegno non può essere riprodotto, reso pubblico o utilizzato in alcun modo senza autorizzazione scritta della SJS Engineering s.r.l.

This drawing and the information contained on it are exclusive property of SJS Engineering s.r.l.
This drawing is not to be reproduced, further distributed or used for any purpose without written permission of SJS Engineering s.r.l.