

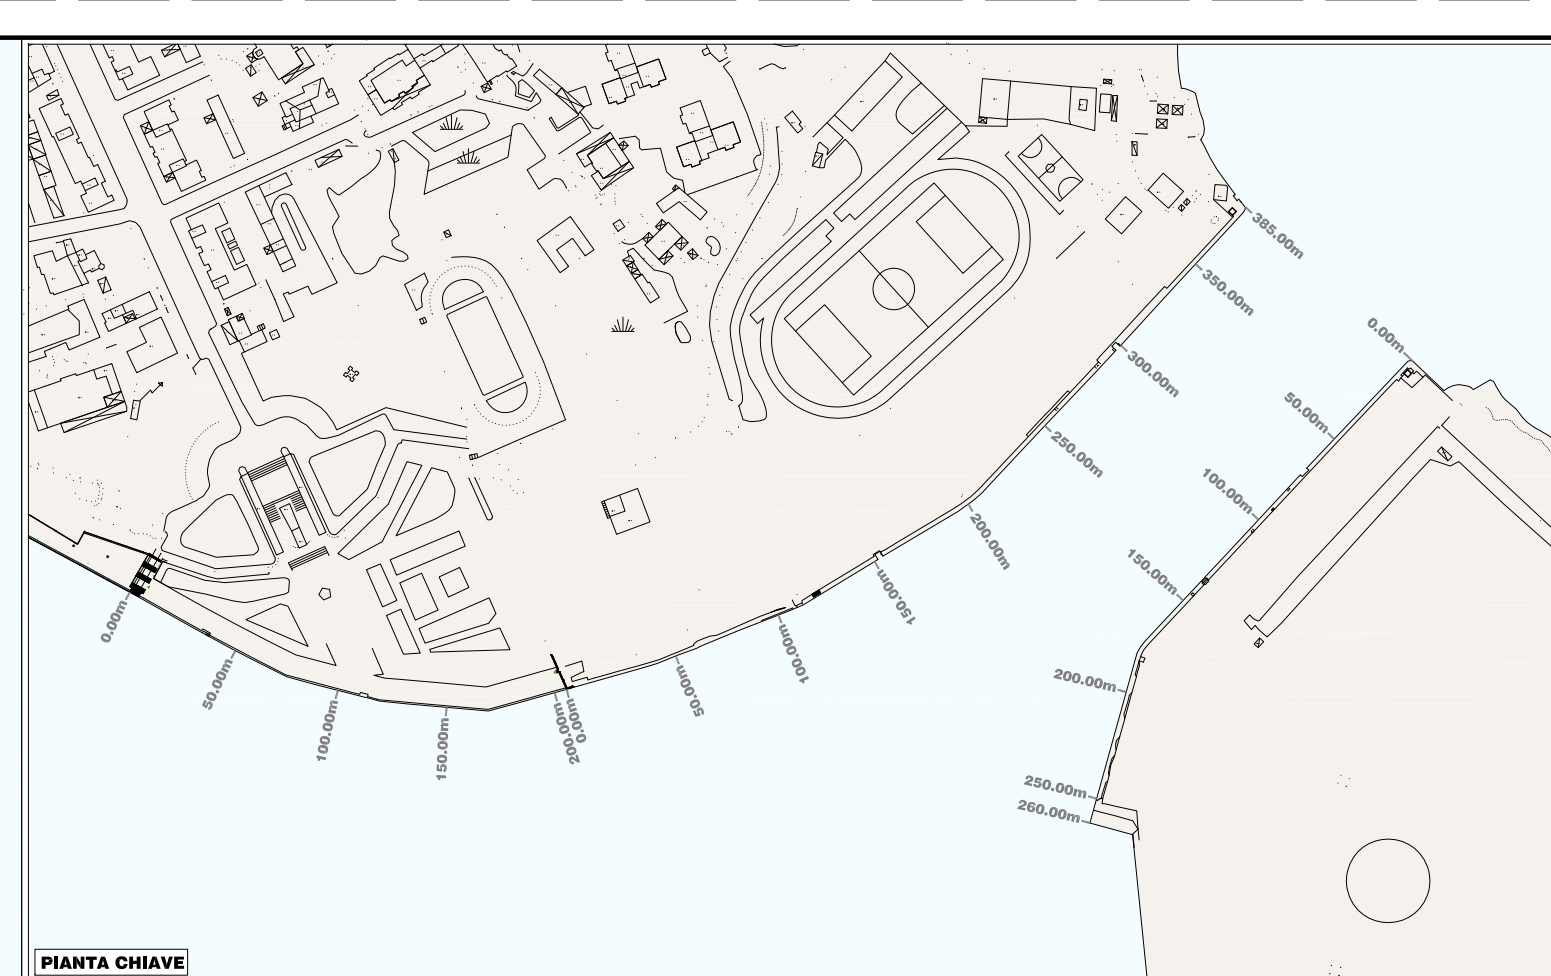


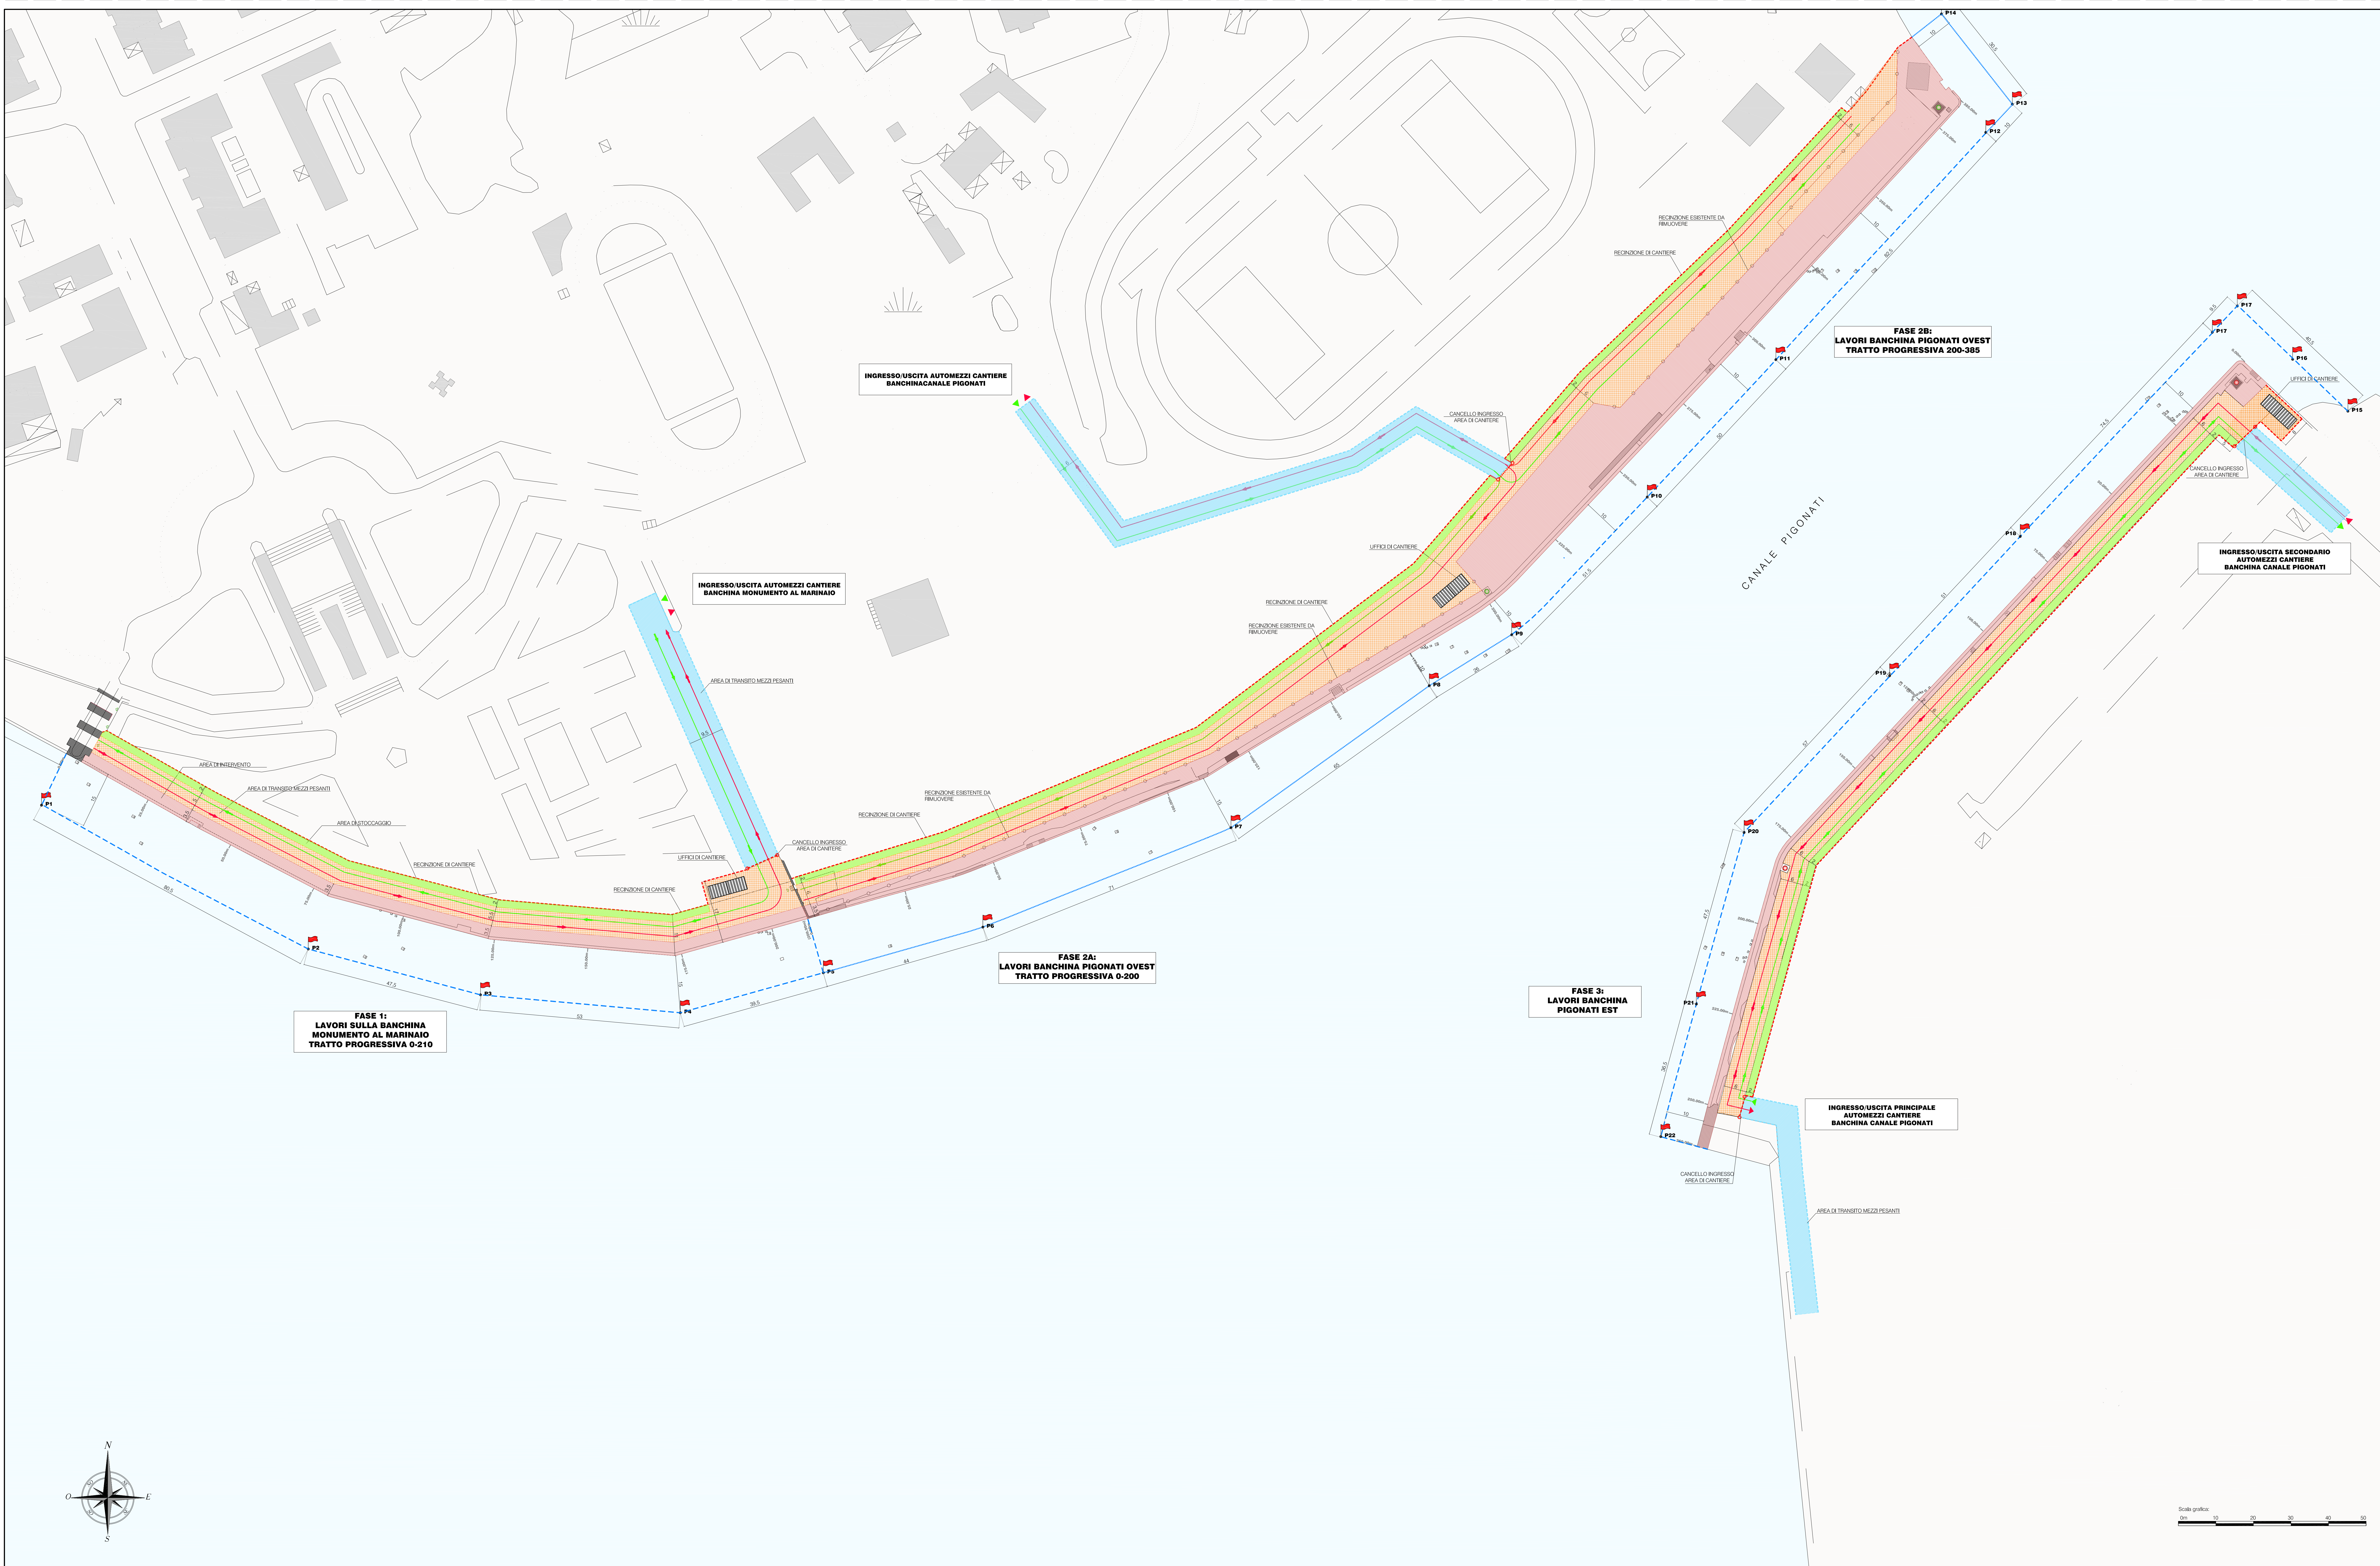

LEGENDA	
	AREA DI CANTIERE: SUPERFICIE OGGETTO DI INTERVENTO
	AREA DI CANTIERE: SUPERFICIE RISERVATA ALLA VIABILITA' E MANOVRA MEZZI
	AREA DI CANTIERE: SUPERFICIE DESTINATA ALLO STOCCAGGIO
	RECINZIONE AREA DI CANTIERE
	VIABILITA' IN ENTRATA
	VIABILITA' IN USCITA
	LIMITE AREA DI RISPETTO PER LA SICUREZZA CON BOE DI SEGNALAZIONE
	AREA DI TRANSITO MEZZI PESANTI

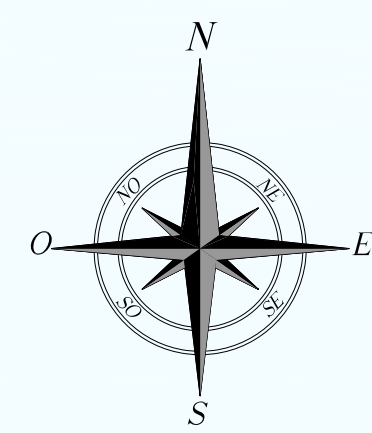

MATRICE DELLE REVISIONI			
REVISIONE	DATA	MOTIVAZIONE	PRODOTTORE
01	Marzo 2010	PRIMA EMISSIONE	S&S Engineering

AUTORITÀ PORTUALE DI BRINDISI PORTO DI BRINDISI		N. PR03	
PROGETTO ESECUTIVO		Codice 113PR03DMSC-00	
380-385 CONSOLIDAMENTO DELLA BANCHINA DEDICATA ALL'AMMIRAGLIO MILLO, DELLE BANCHINE DEL MONUMENTO AL MARINAIO E DEL CANALE PIGNATOLI		Progettista Responsabile Dott. Ing. Michelangelo Lentini	
LOTTO II: CONSOLIDAMENTO DELLE BANCHINE MONUMENTO AL MARINAIO E CANALE PIGNATOLI		Disegnato Dott. Ing. D. Mancarella Dott. Ing. M. Lentini Dott. Ing. M. Lentini Dott. Ing. M. Lentini Dott. Ing. M. Lentini	
Sudito		Sudito Ing. M. Capella Società di Topografia srl	
PLANIMETRIA DELL'AREA DI CANTIERE		Revisione PR03 03M0-000	
Autore Ing. M. Capella		Data Marzo 2010	

Il presente disegno e' un'opera di ingegneria e non e' un'opera d'arte. 