




Banchina Via Ammiraglio Millo




- Simbologia :
- Bitta
 - livello medio mare : 0,00 mt.
 - linea di fondo
 - linea batimetrica
 - sgrottature
 - scarico
 - riparazione banchina
 - Rif.n° Riferimento sgrottatura n°
 - H = Altezza
 - L = Larghezza
 - P = Profondità sgrott.


Banchina Via Ammiraglio Millo Settore N° 1 - Dimensioni giunti blocchi cm 0 - 5

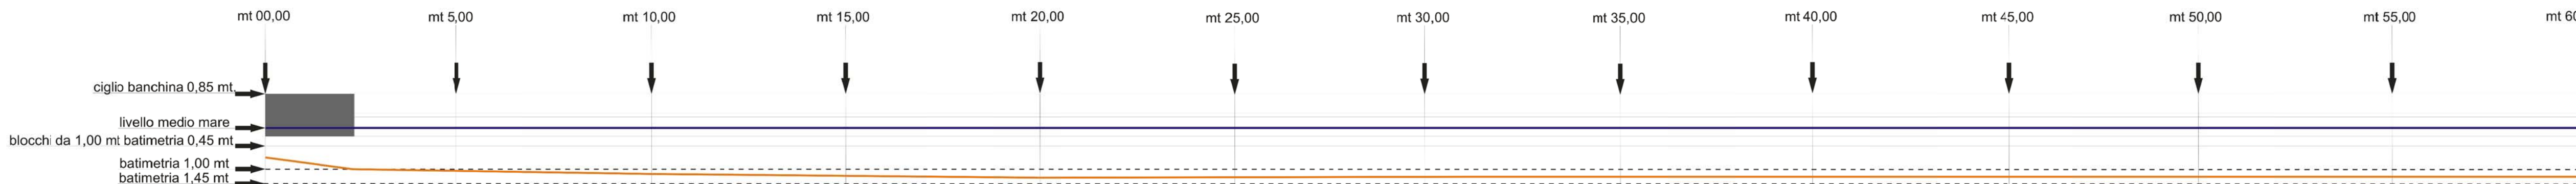


Banchina Via Ammiraglio Millo Settore N° 2 - Dimensioni giunti blocchi cm 0 - 5

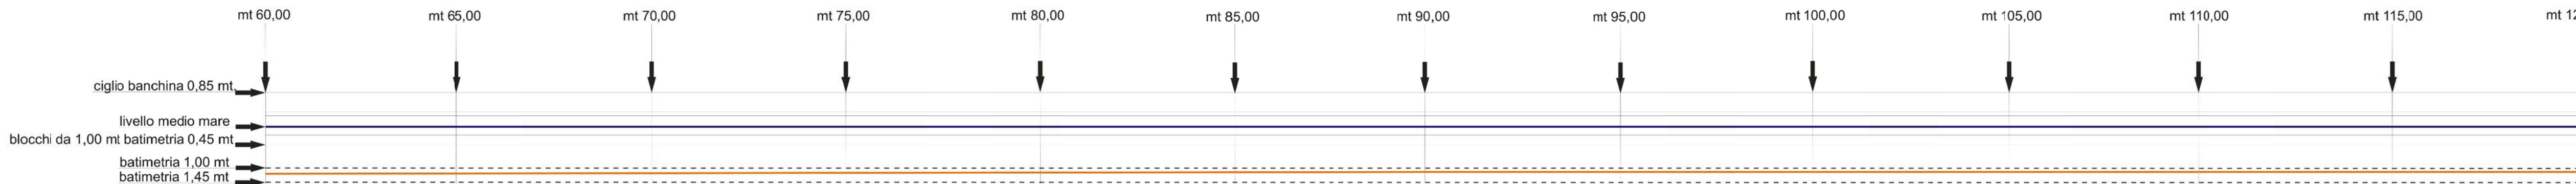


Banchina Via Ammiraglio Millo Settore N° 3 - Dimensioni giunti blocchi cm 0 - 5

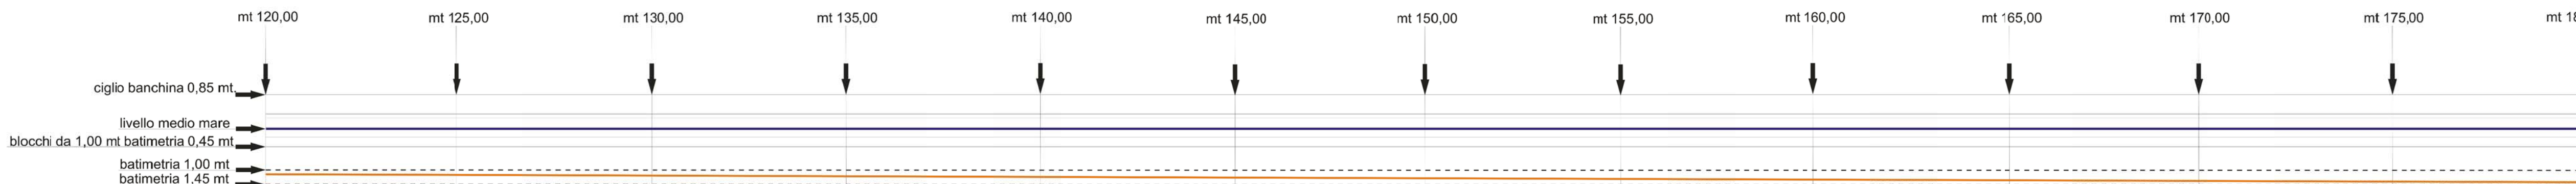

Banchina Via Ammiraglio Millo Settore N° 4 - Dimensioni giunti blocchi cm 0 - 5

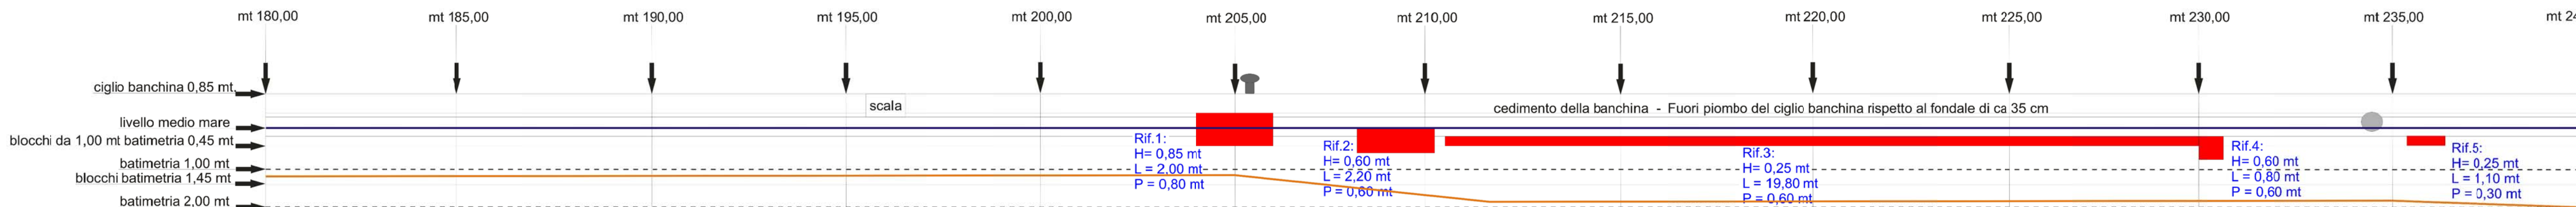

Banchina Via Ammiraglio Millo Settore N° 5 - Dimensioni giunti blocchi cm 5 - 10

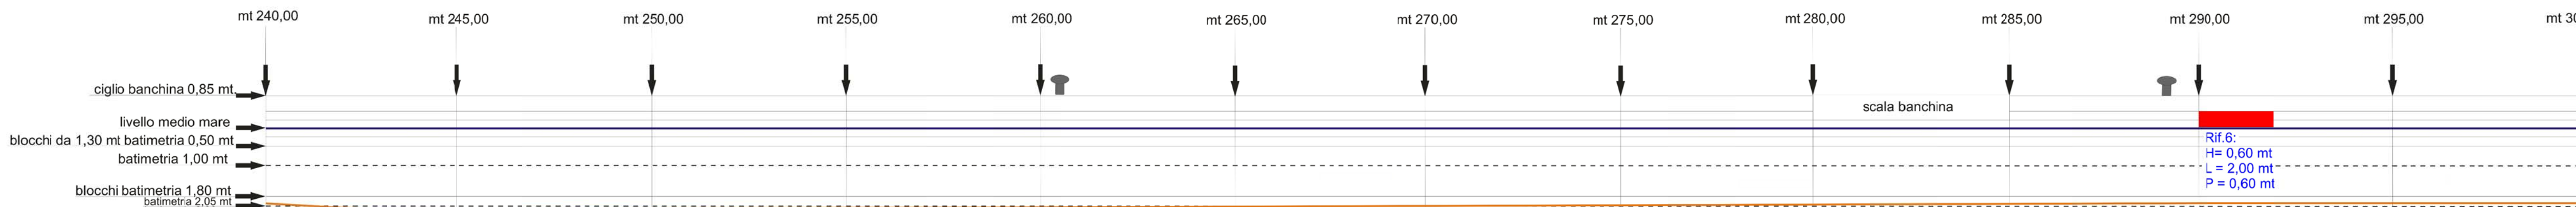

MATRICE DELLE REVISIONI				PROFONTE
REVISIONE	DATA	MOTIVAZIONE		
00	Febbraio 2010	PRIMA EMISSIONE		SJS Engineering

Main Job		AUTORITÀ PORTUALE DI BRINDISI PORTO DI BRINDISI		Nr.	SF04-A
Customer		Project level	PROGETTO ESECUTIVO	Code	113SF04-ADMSC-00
		Job title		Proprietà Responsabile	
		CONSOLIDAMENTO DELLA BANCHINA DEDICATA ALL'AMMIRAGLIO MILLO, DELLE BANCHINE DEL MONUMENTO AL MARINAIO E DEL CANALE PIGONATI		Dott. Ing. Michelangelo Lentini	
Subtitle		Designers		Dott. Ing. D. Mancarella	
		LOTTO I: CONSOLIDAMENTO DELLA BANCHINA DEDICATA ALL'AMMIRAGLIO MILLO		Dott. Ing. M. Filippone	
Drawn		Dott. Ing. B. Lentini		Dott. Ing. M. Miele	
		Ing. M. Capita		Dal Pont	
Scale		1:100		Filename	
C. Scarci		Dott. Ing. D. Mancarella		SF04 A-B.dwg	
Date		Febbraio 2010		Data	

Il presente disegno e le informazioni in esso contenute sono proprietà esclusiva della SJS Engineering s.r.l. Il disegno non può essere riprodotto, reso pubblico o utilizzato in alcun modo senza l'autorizzazione scritta della SJS Engineering s.r.l.

This drawing and the information contained on it are exclusive property of SJS Engineering s.r.l. This drawing is not to be reproduced, further distributed or used for any purpose without written permission of SJS Engineering s.r.l.