
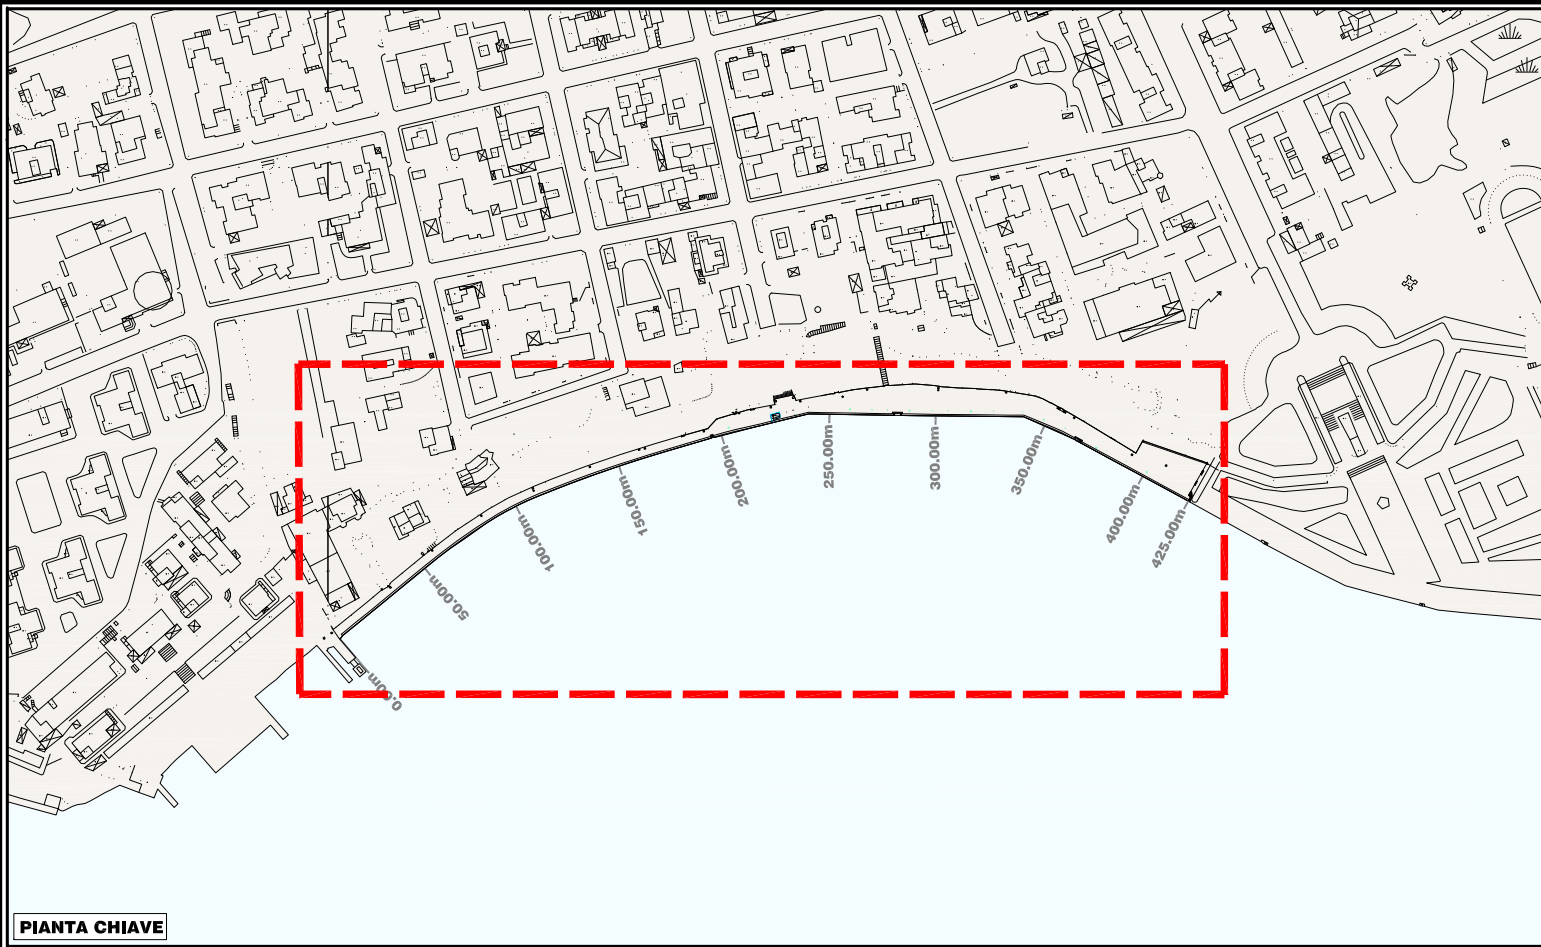


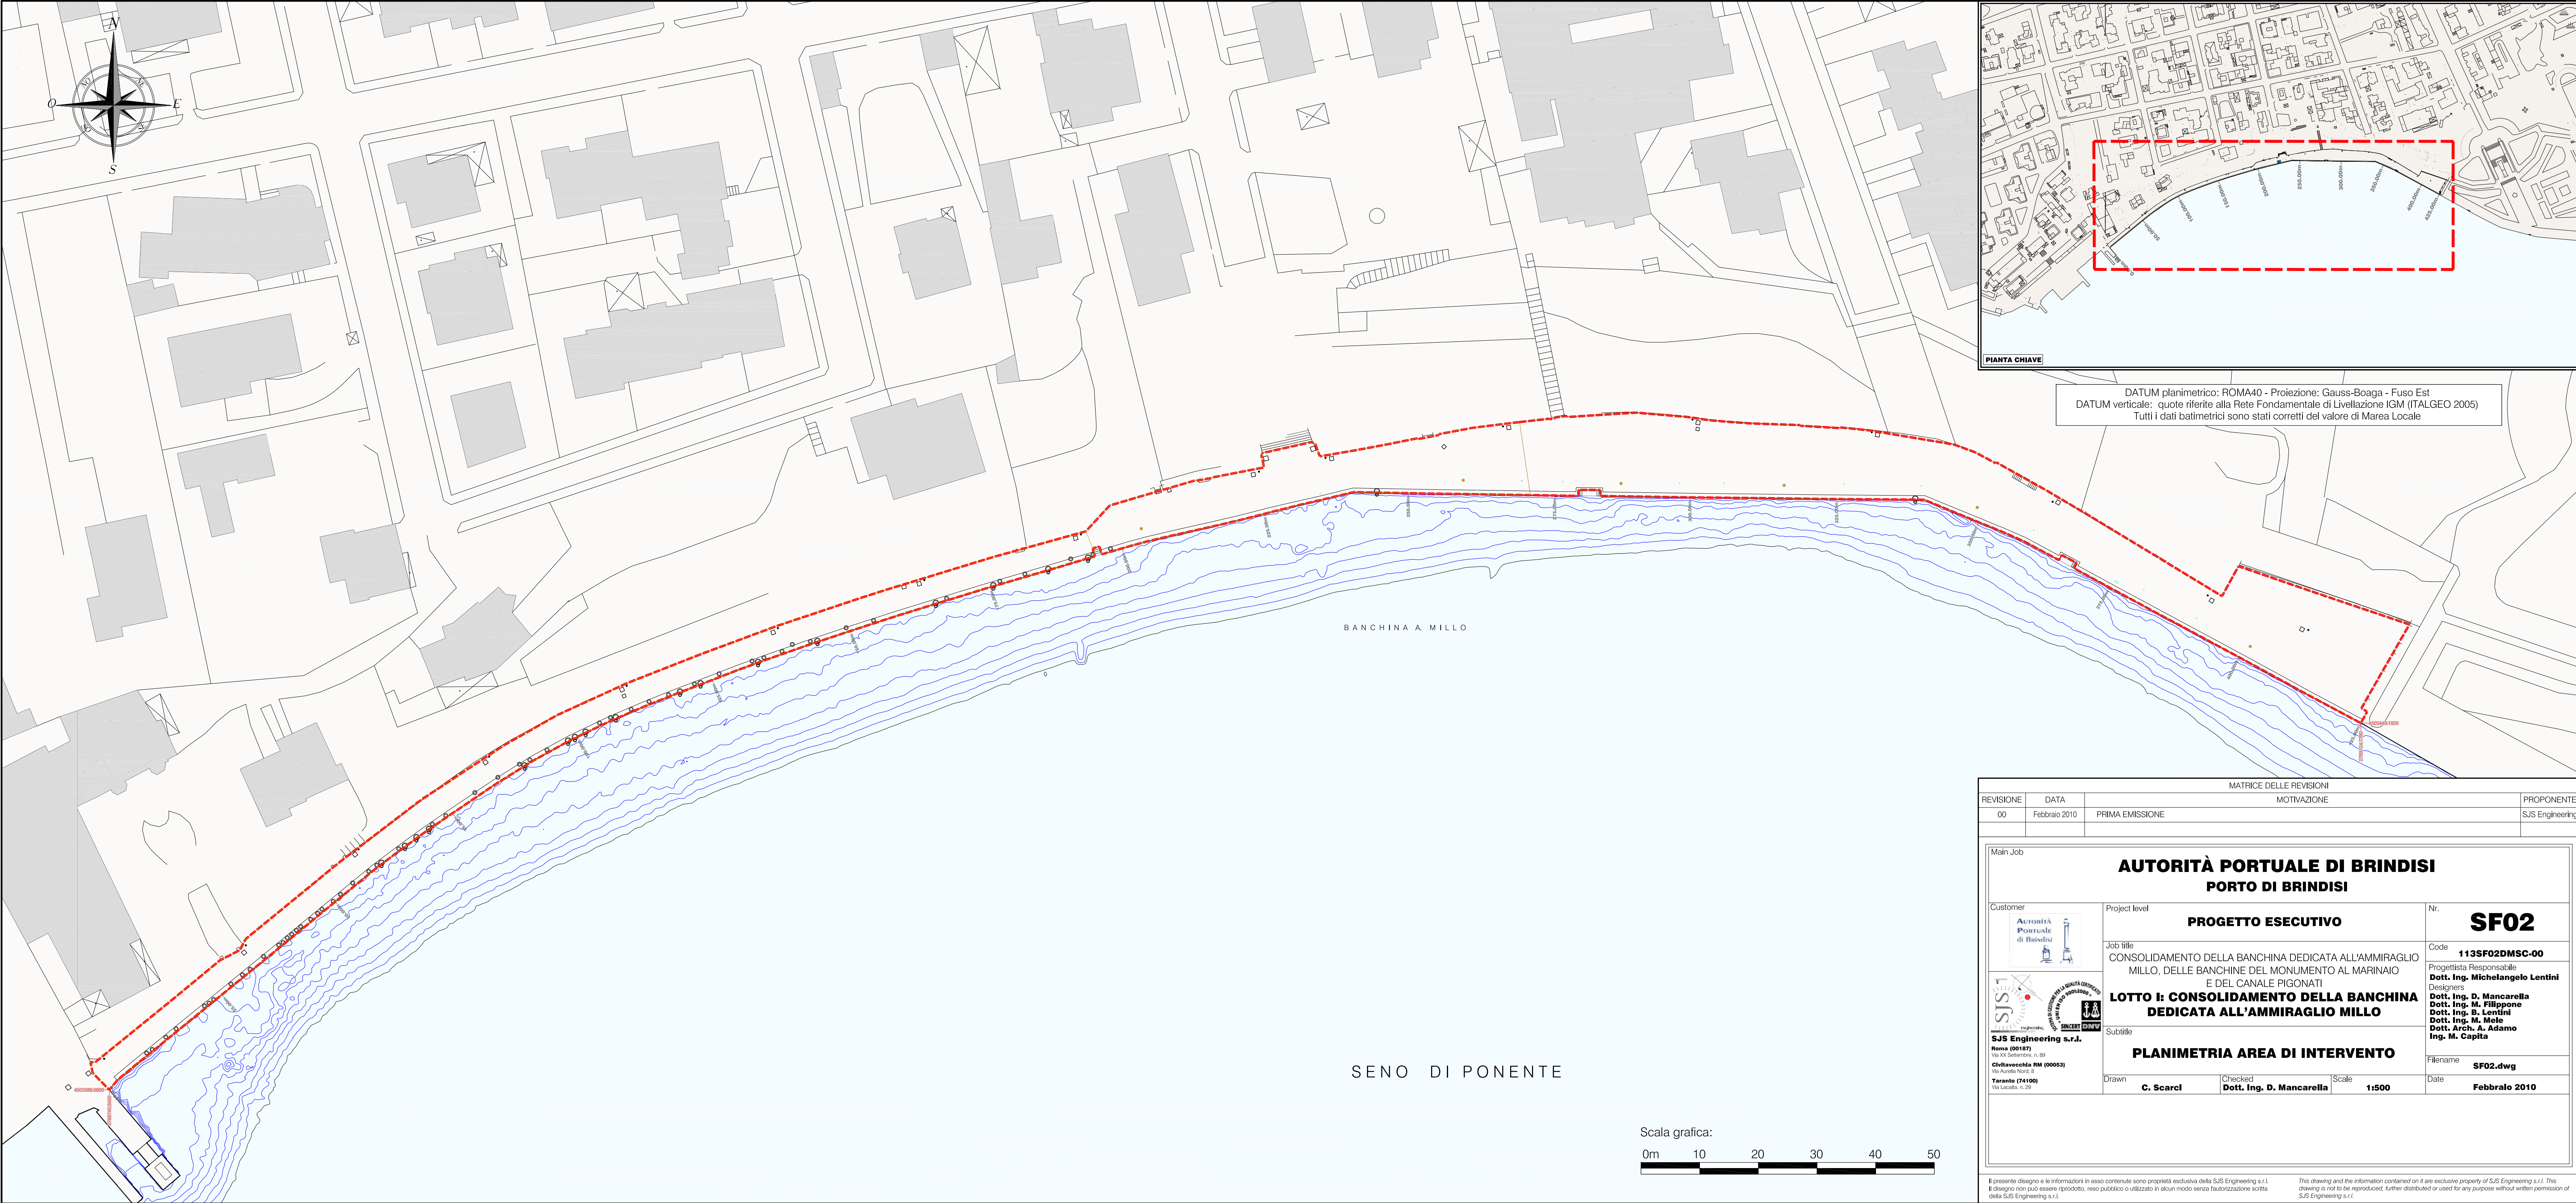

DATUM planimetrico: ROMA40 - Proiezione: Gauss-Boaga - Fuso Est  
DATUM verticale: quote riferite alla Rete Fondamentale di Livellazione IGM (ITALGEO 2005)  
Tutti i dati batimetrici sono stati corretti del valore di Marea Locale

| MATRICE DELLE REVISIONI |               |                 |                 |
|-------------------------|---------------|-----------------|-----------------|
| REVISIONE               | DATA          | MOTIVAZIONE     | PROPONENTE      |
| 00                      | Febbraio 2010 | PRIMA EMISSIONE | SJS Engineering |

|                                                                                       |   |                          |  |
|---------------------------------------------------------------------------------------|---|--------------------------|--|
| Main Job                                                                              |   |                          |  |
| AUTORITÀ PORTUALE DI BRINDISI<br>PORTO DI BRINDISI                                    |   |                          |  |
| Customer                                                                              | Project level   | Nr.                      |  |
|  | PROGETTO ESECUTIVO   | SF02                     |  |
|                                                                                       | Job title   | Code                     |  |
|                                                                                       | CONSOLIDAMENTO DELLA BANCHINA DEDICATA ALL'AMMIRAGLIO MILLO, DELLE BANCHINE DEL MONUMENTO AL MARINAIO E DEL CANALE PIGONATI | 113SF02DMSC-00           |  |
|                                                                                       | LOTTO I: CONSOLIDAMENTO DELLA BANCHINA DEDICATA ALL'AMMIRAGLIO MILLO                                                        |                          |  |
| Subtitle                                                                              |   | Progettista Responsabile |  |
| PLANIMETRIA AREA DI INTERVENTO                                                        |   | Dott. Ing. D. Mancarella |  |
| Drawn                                                                                 |   | Designers                |  |
| C. Scarci                                                                             | Checked   | Dott. Ing. M. Filippone  |  |
|                                                                                       | Dott. Ing. D. Mancarella   | Dott. Ing. B. Lentini    |  |
|                                                                                       |   | Dott. Ing. M. Mele       |  |
|                                                                                       |   | Dott. Arch. A. Adamo     |  |
|                                                                                       |   | Ing. M. Capita           |  |
|                                                                                       | Scale   | Filename                 |  |
|                                                                                       | 1:500   | SF02.dwg                 |  |
|                                                                                       |   | Date                     |  |
|                                                                                       |   | Febbraio 2010            |  |