



FOTO 01



FOTO 02




FOTO 03



FOTO 04



FOTO 05

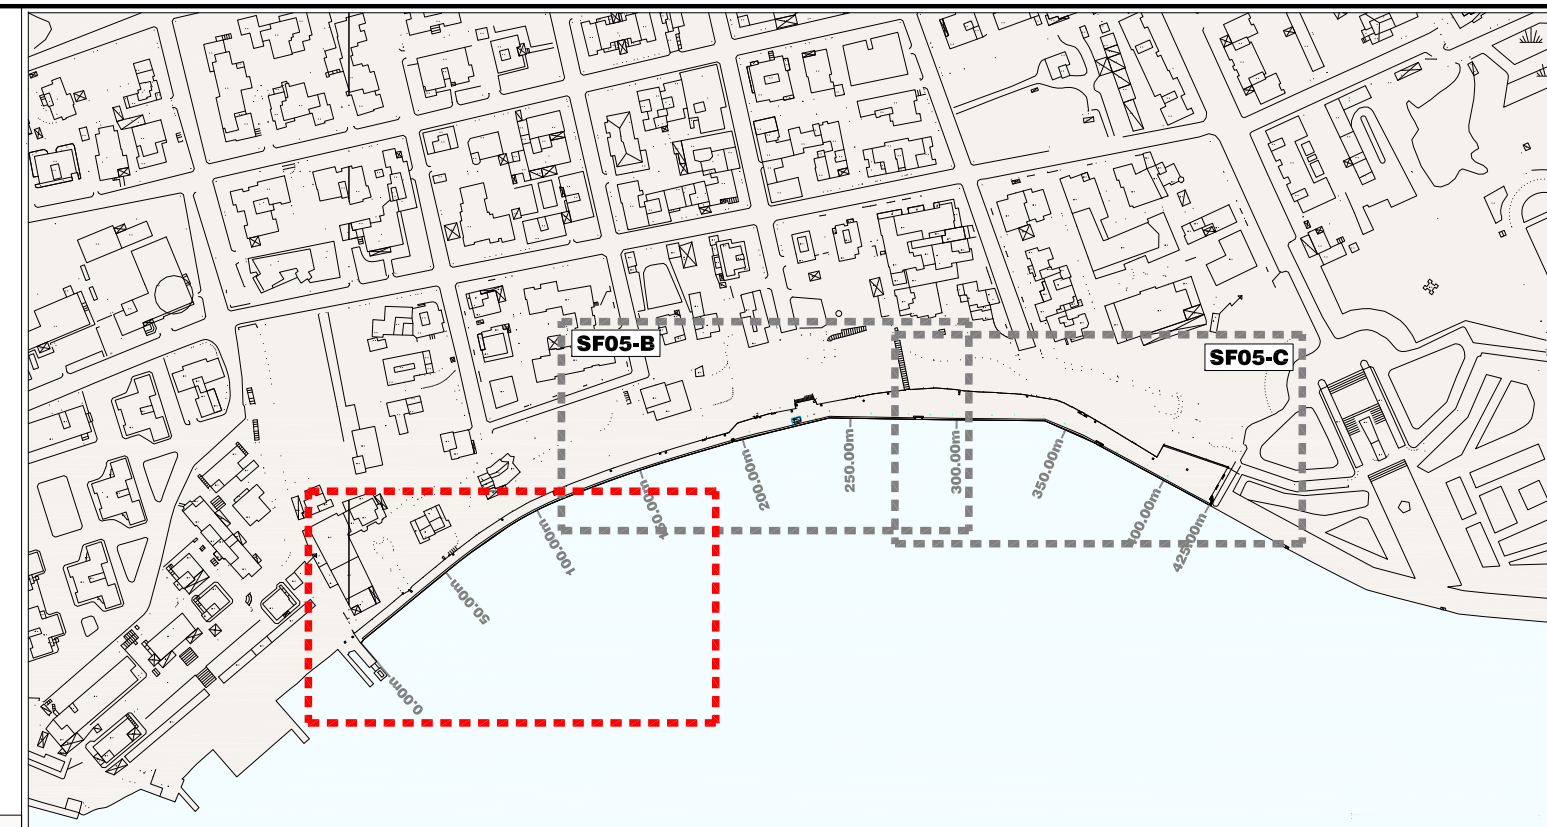


PIANTA CHIAVE

LEGENDA

- ORMEGGIO IMBAZZAZIONI DI PESCATORI
- ORMEGGIO TRAGHETTI PER TRASPORTO PUBBLICO COMPAGNIA STP
- ORMEGGIO PESCHERESSI D'ALTURA
- BITTA MONUMENTALE
- BITTA REALIZZATA CON TUBOLARE RIEMPIUTO
- BITTA DOPPIA TIPO OLANDESE
- GANCIO
- CHIODO
- OGGETTI SUL FONDO
- BLOCCHI
- POZZETTO

REVISIONE		DATA	MOTIVAZIONE		PROPRONENTE
00		Febbraio 2010	PRIMA EMISSIONE		SJS Engineering

<b>AUTORITÀ PORTUALE DI BRINDISI</b>			
<b>PORTO DI BRINDISI</b>			
Customer	Project level	Nr.	
	<b>PROGETTO ESECUTIVO</b>	<b>SF05-A</b>	
Job title	Code		
CONSOLIDAMENTO DELLA BANCHINA DEDICATA ALL'AMMIRAGLIO MILLO, DELLE BANCHINE DEL MONUMENTO AL MARINAIO E DEL CANALE PIGONATI	<b>113SF05-ADMMC-00</b>		
<b>LOTTO I: CONSOLIDAMENTO DELLA BANCHINA DEDICATA ALL'AMMIRAGLIO MILLO</b>	Progettista Responsabile		
	<b>Dot. Ing. Michelangelo Lentini</b>		
	Designers		
	<b>Dot. Ing. D. Mancarella</b>		
	<b>Dot. Ing. M. Filippone</b>		
	<b>Dot. Ing. B. Lentini</b>		
	<b>Dot. Ing. M. Mele</b>		
	<b>Dot. Arch. A. Adamo</b>		
	<b>Ing. M. Capita</b>		
Subtitle	Filename		
<b>PLANIMETRIA DELLO STATO DEI LUOGHI CON RILIEVO FOTOGRAFICO</b>	<b>SF05-A.dwg</b>		
Drawn	Checked	Scale	Date
<b>Ing. M. Capita</b>	<b>Dot. Ing. D. Mancarella</b>	<b>1:200</b>	<b>Febbraio 2010</b>

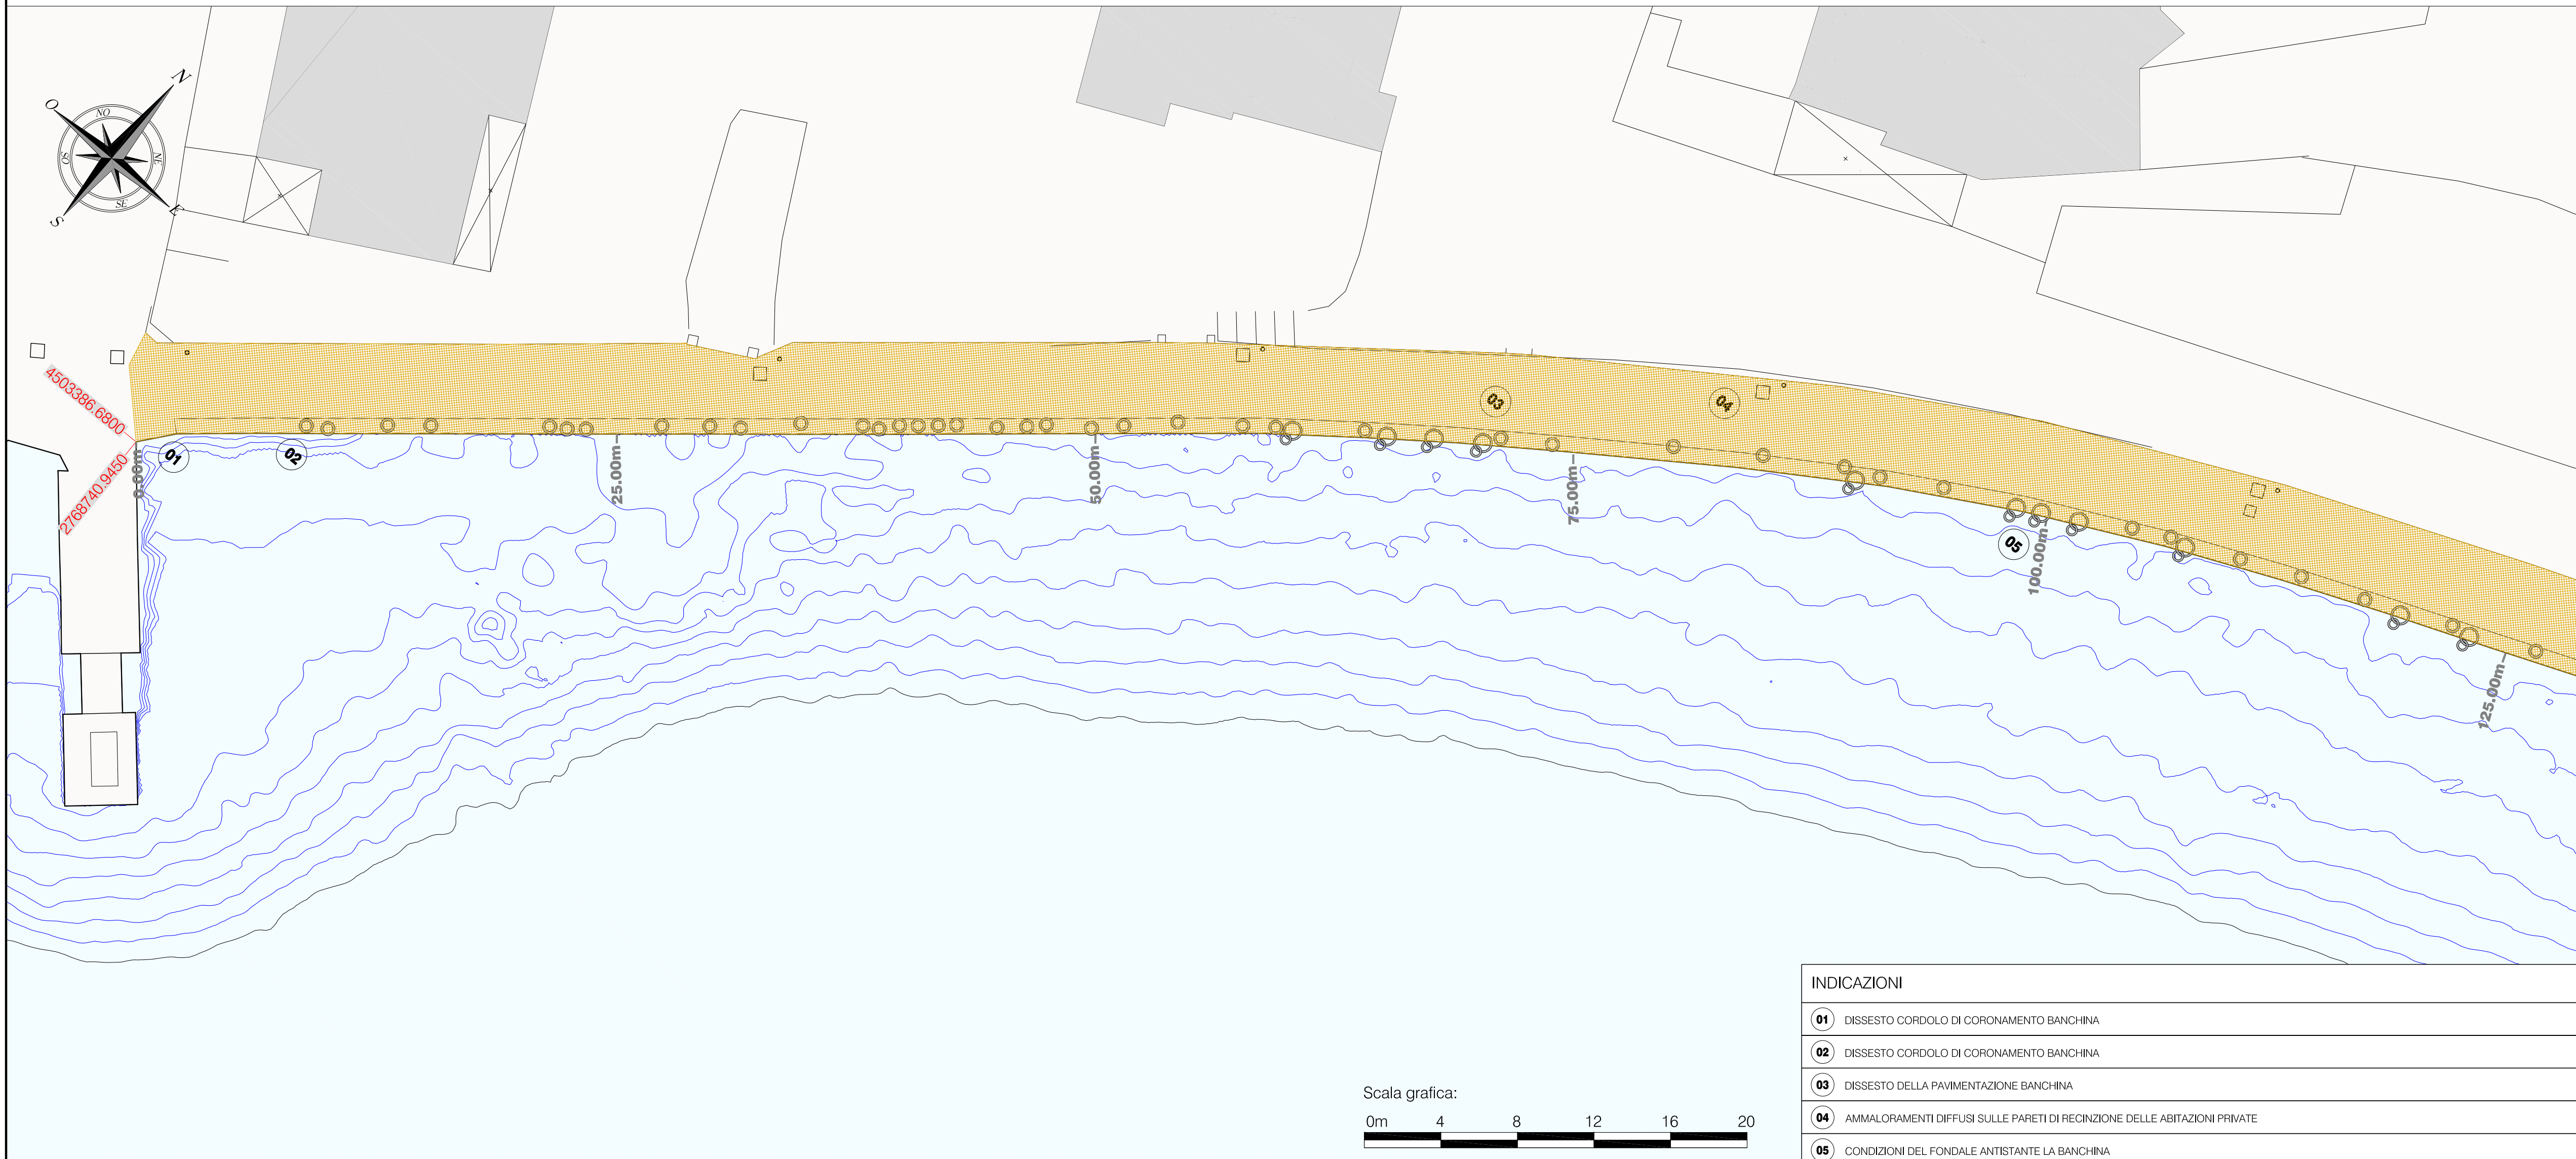

INDICAZIONI

- 01** DISSESTO CORDOLO DI CORONAMENTO BANCHINA
- 02** DISSESTO CORDOLO DI CORONAMENTO BANCHINA
- 03** DISSESTO DELLA PAVIMENTAZIONE BANCHINA
- 04** AMMALORAMENTI DIFFUSI SULLE PARETI DI RECINZIONE DELLE ABITAZIONI PRIVATE
- 05** CONDIZIONI DEL FONDALE ANTISTANTE LA BANCHINA

Scala grafica:



Il presente disegno e le informazioni in esso contenute sono proprietà esclusiva della SJS Engineering s.r.l. Il disegno non può essere riprodotto, reso pubblico o utilizzato in alcun modo senza autorizzazione scritta della SJS Engineering s.r.l. This drawing and the information contained on it are exclusive property of SJS Engineering s.r.l. drawing is not to be reproduced, further distributed or used for any purpose without written permission of SJS Engineering s.r.l.