


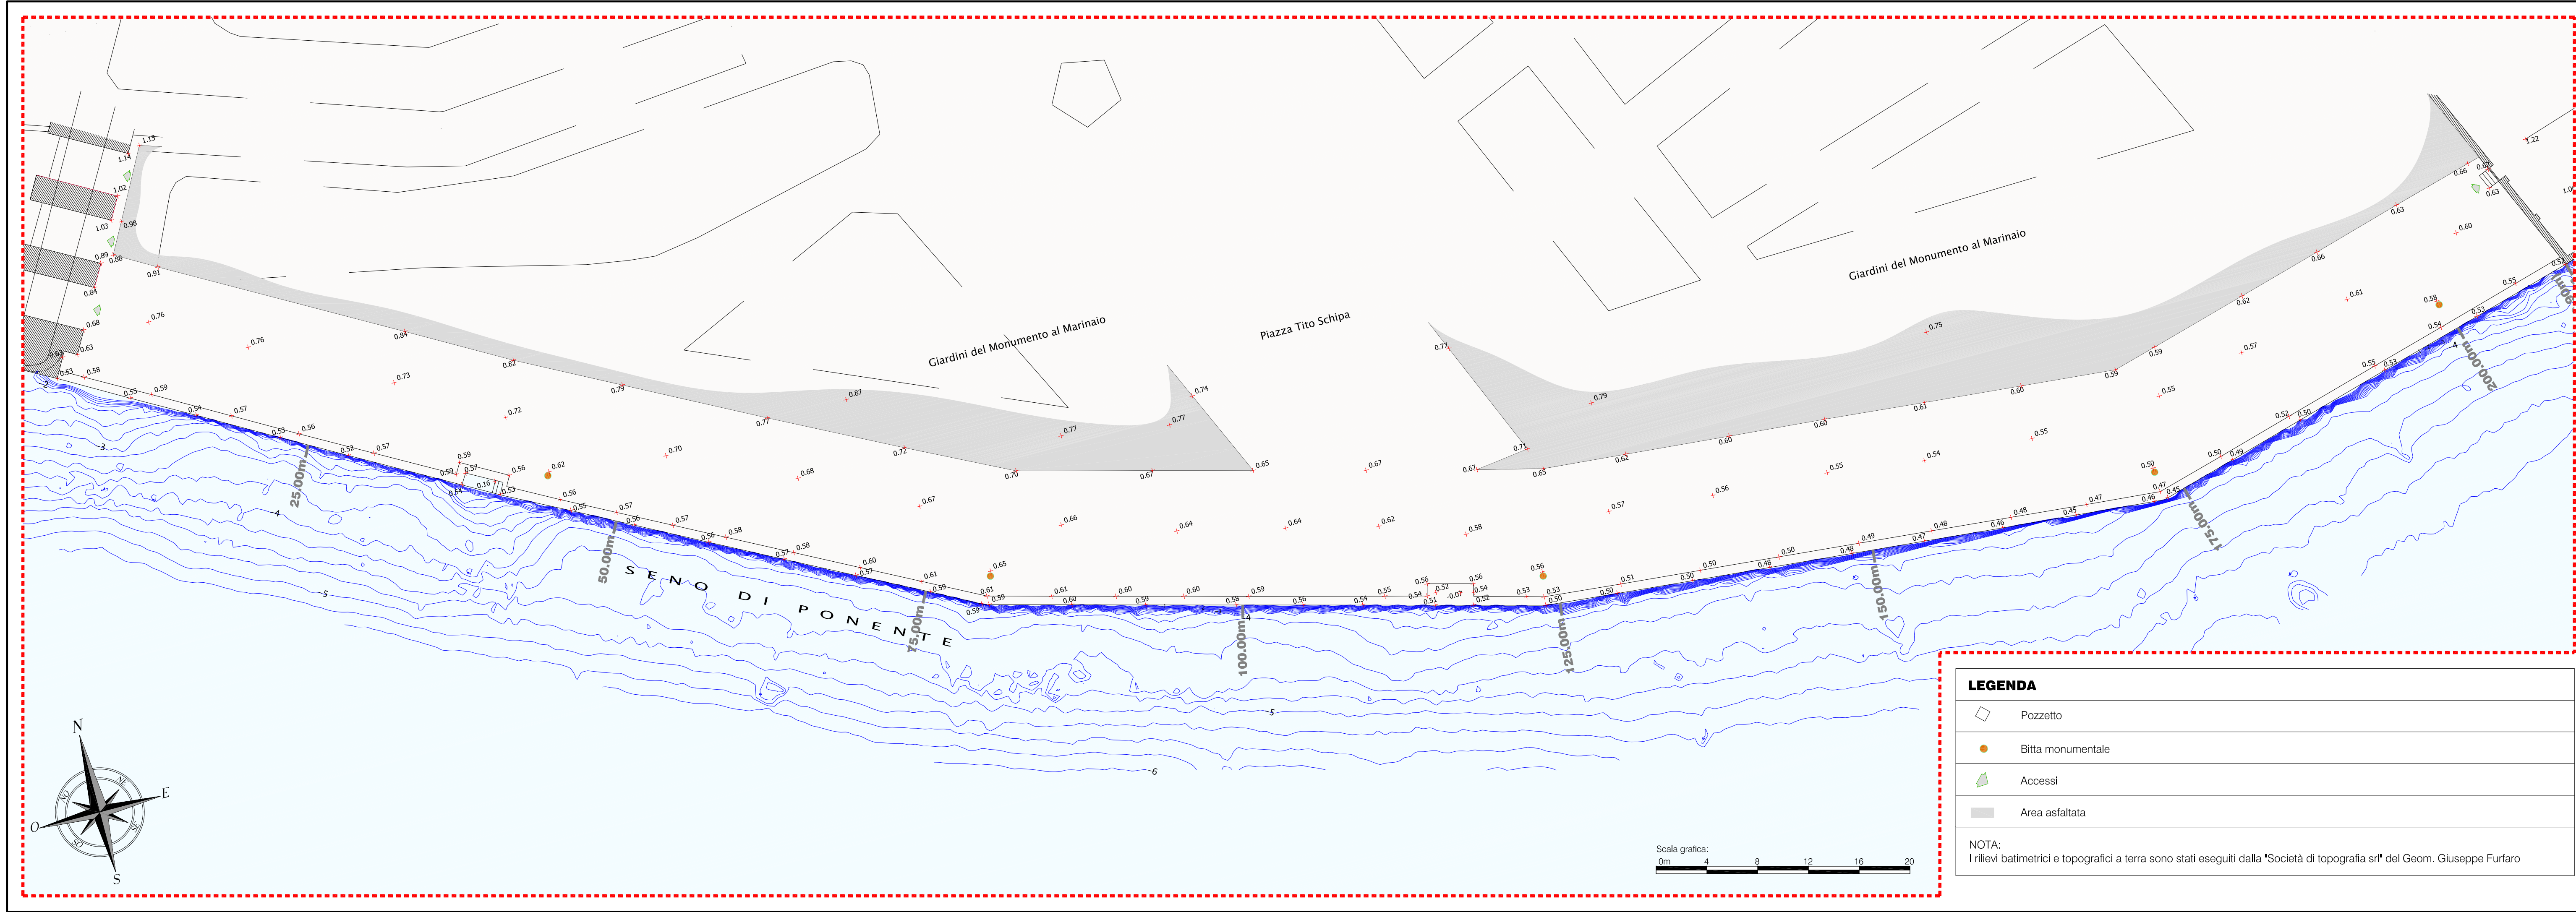

LEGENDA

Pozzetto

Bitta monumentale

Accessi

Area asfaltata

NOTA:
I rilievi batimetrici e topografici a terra sono stati eseguiti dalla "Società di topografia srl" del Geom. Giuseppe Furfaro

PIANTA CHIAVE

DATUM planimetrico: ROMA40 - Proiezione: Gauss-Boaga - Fuso Est
DATUM verticale: quote riferite alla Rete Fondamentale di Livellazione IGM (ITALGEO 2005)
Tutti i dati batimetrici sono stati corretti del valore di Marea Locale

MATRICE DELLE REVISIONI			
REVISIONE	DATA	MOTIVAZIONE	PROPONENTE
00	Marzo 2010	PRIMA EMISSIONE	SJS Engineering

AUTORITÀ PORTUALE DI BRINDISI
PORTO DI BRINDISI

Customer

Project level

PROGETTO ESECUTIVO

Job title

CONSOLIDAMENTO DELLA BANCHINA DEDICATA ALL'AMMIRAGLIO MILLO, DELLE BANCHINE DEL MONUMENTO AL MARINAIO E DEL CANALE PIGONATI

Lotto

LOTTO II: CONSOLIDAMENTO DELLE BANCHINE MONUMENTO AL MARINAIO E CANALE PIGONATI

Subtitle

RILIEVO PLANOALTIMETRICO MONUMENTO AL MARINAIO

Nr.

SF02-A

Code

113SF02-ADMSC-00

Progettista Responsabile

Dott. Ing. Michelangelo Lentini

Designers

**Dott. Ing. D. Mancarella
Dott. Ing. M. Filippone
Dott. Ing. B. Lentini
Dott. Ing. M. Mele
Dott. Arch. A. Adamo
Ing. M. Capita**

Società di Topografia srl

Filename

SF02-A.dwg

Date

Marzo 2010

Drawn

C. Scarci

Checked

Dott. Ing. D. Mancarella

Scale

1:250

SJS Engineering s.r.l.
Roma (00187)
Via XX Settembre, n. 89
Civitavecchia RM (00053)
Via Aurelia Nord, 8
Taranto (74100)
Via Lacatola, n. 20

Il presente disegno e le informazioni in esso contenute sono proprietà esclusiva della SJS Engineering s.r.l.
Il disegno non può essere riprodotto, reso pubblico o utilizzato in alcun modo senza autorizzazione scritta della SJS Engineering s.r.l.

This drawing and the information contained on it are exclusive property of SJS Engineering s.r.l.
This drawing is not to be reproduced, further distributed or used for any purpose without written permission of SJS Engineering s.r.l.