
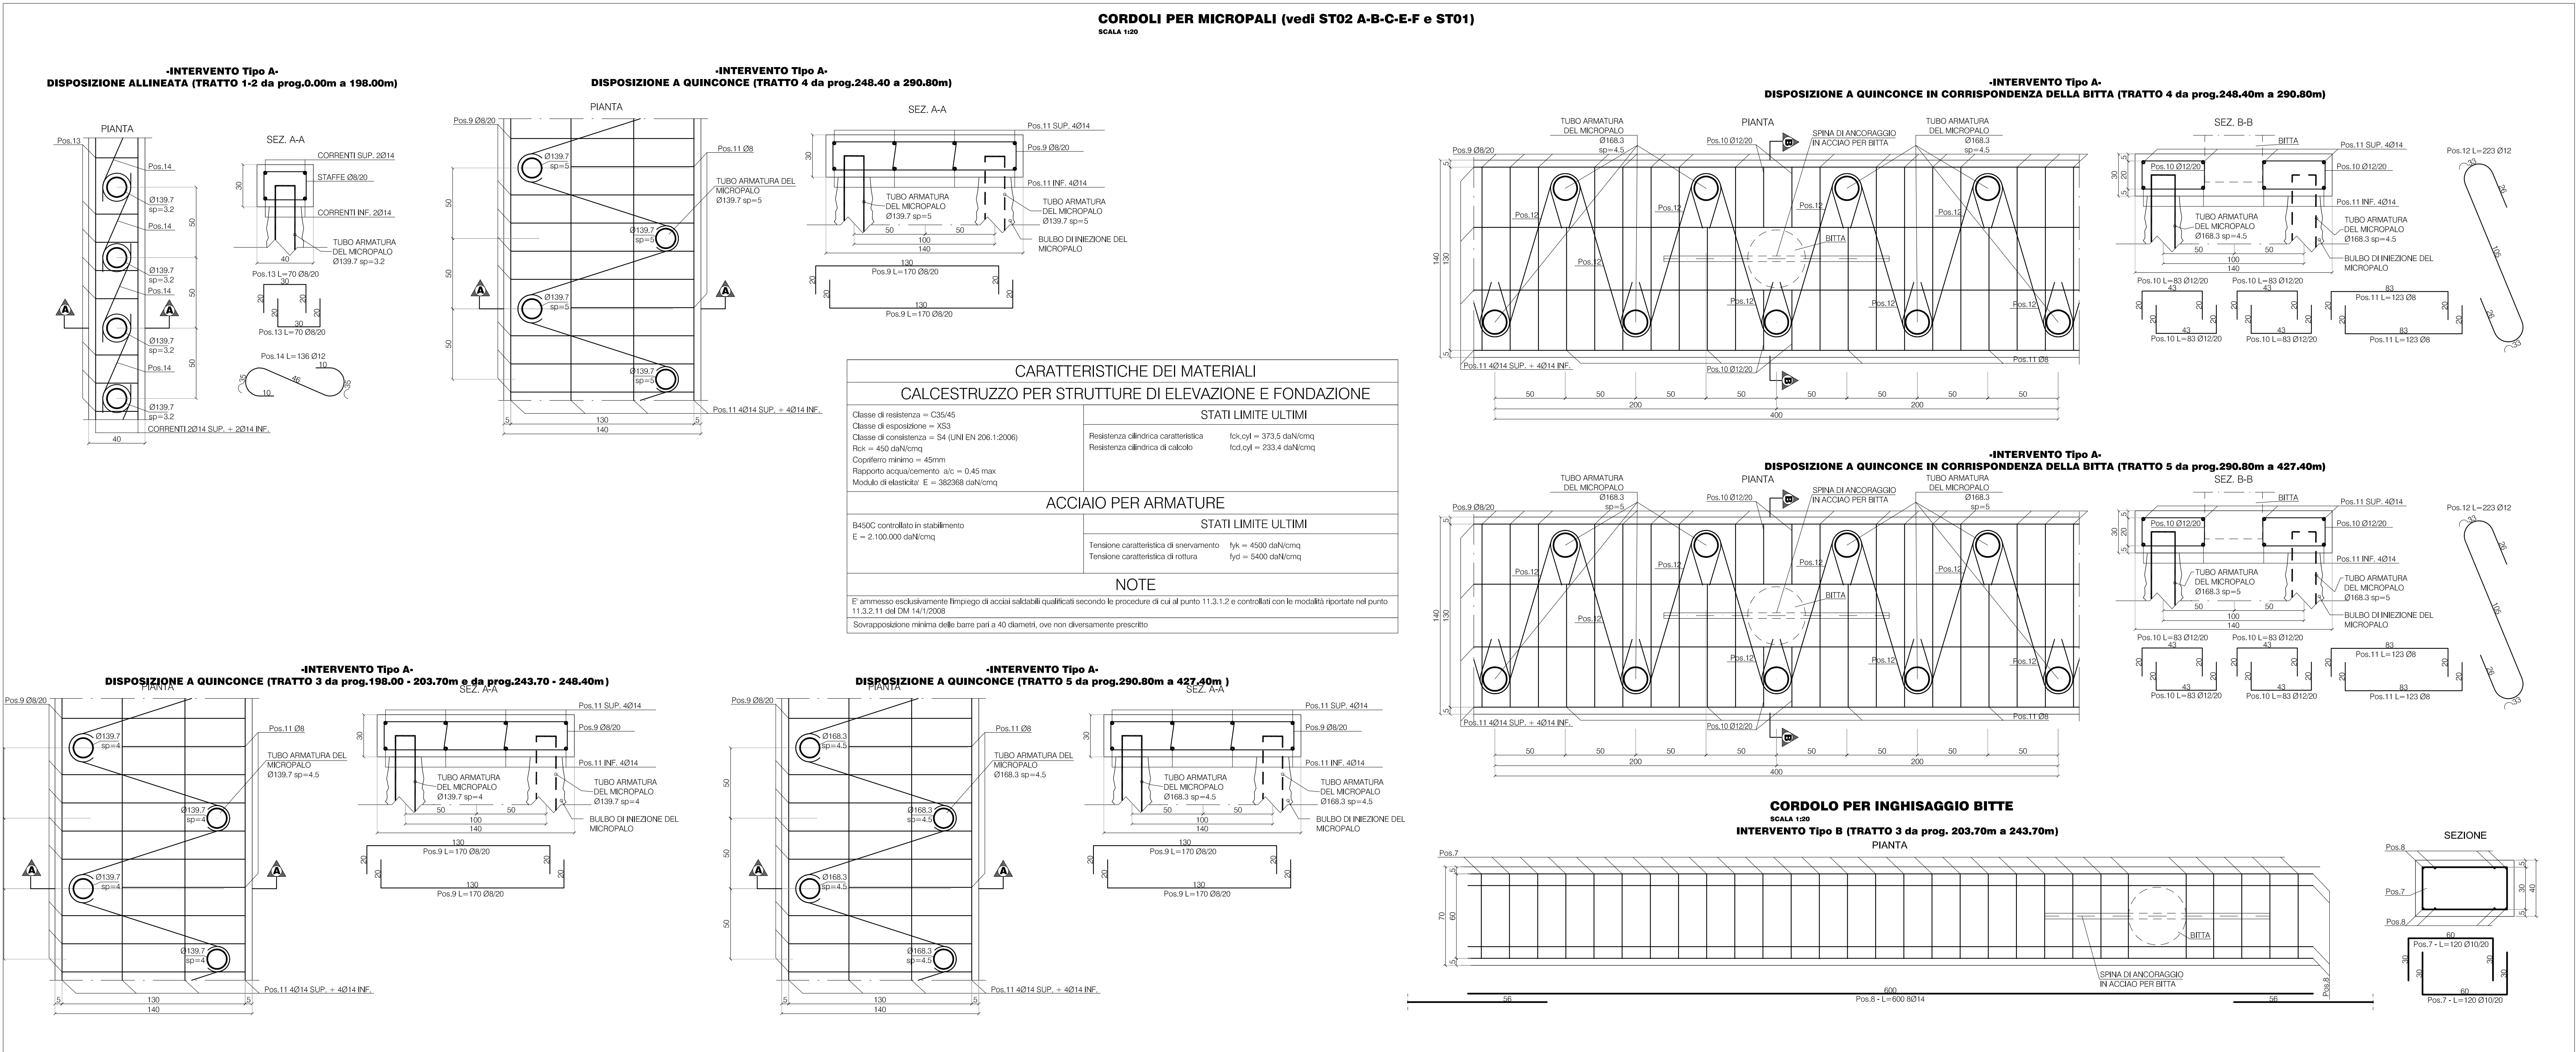
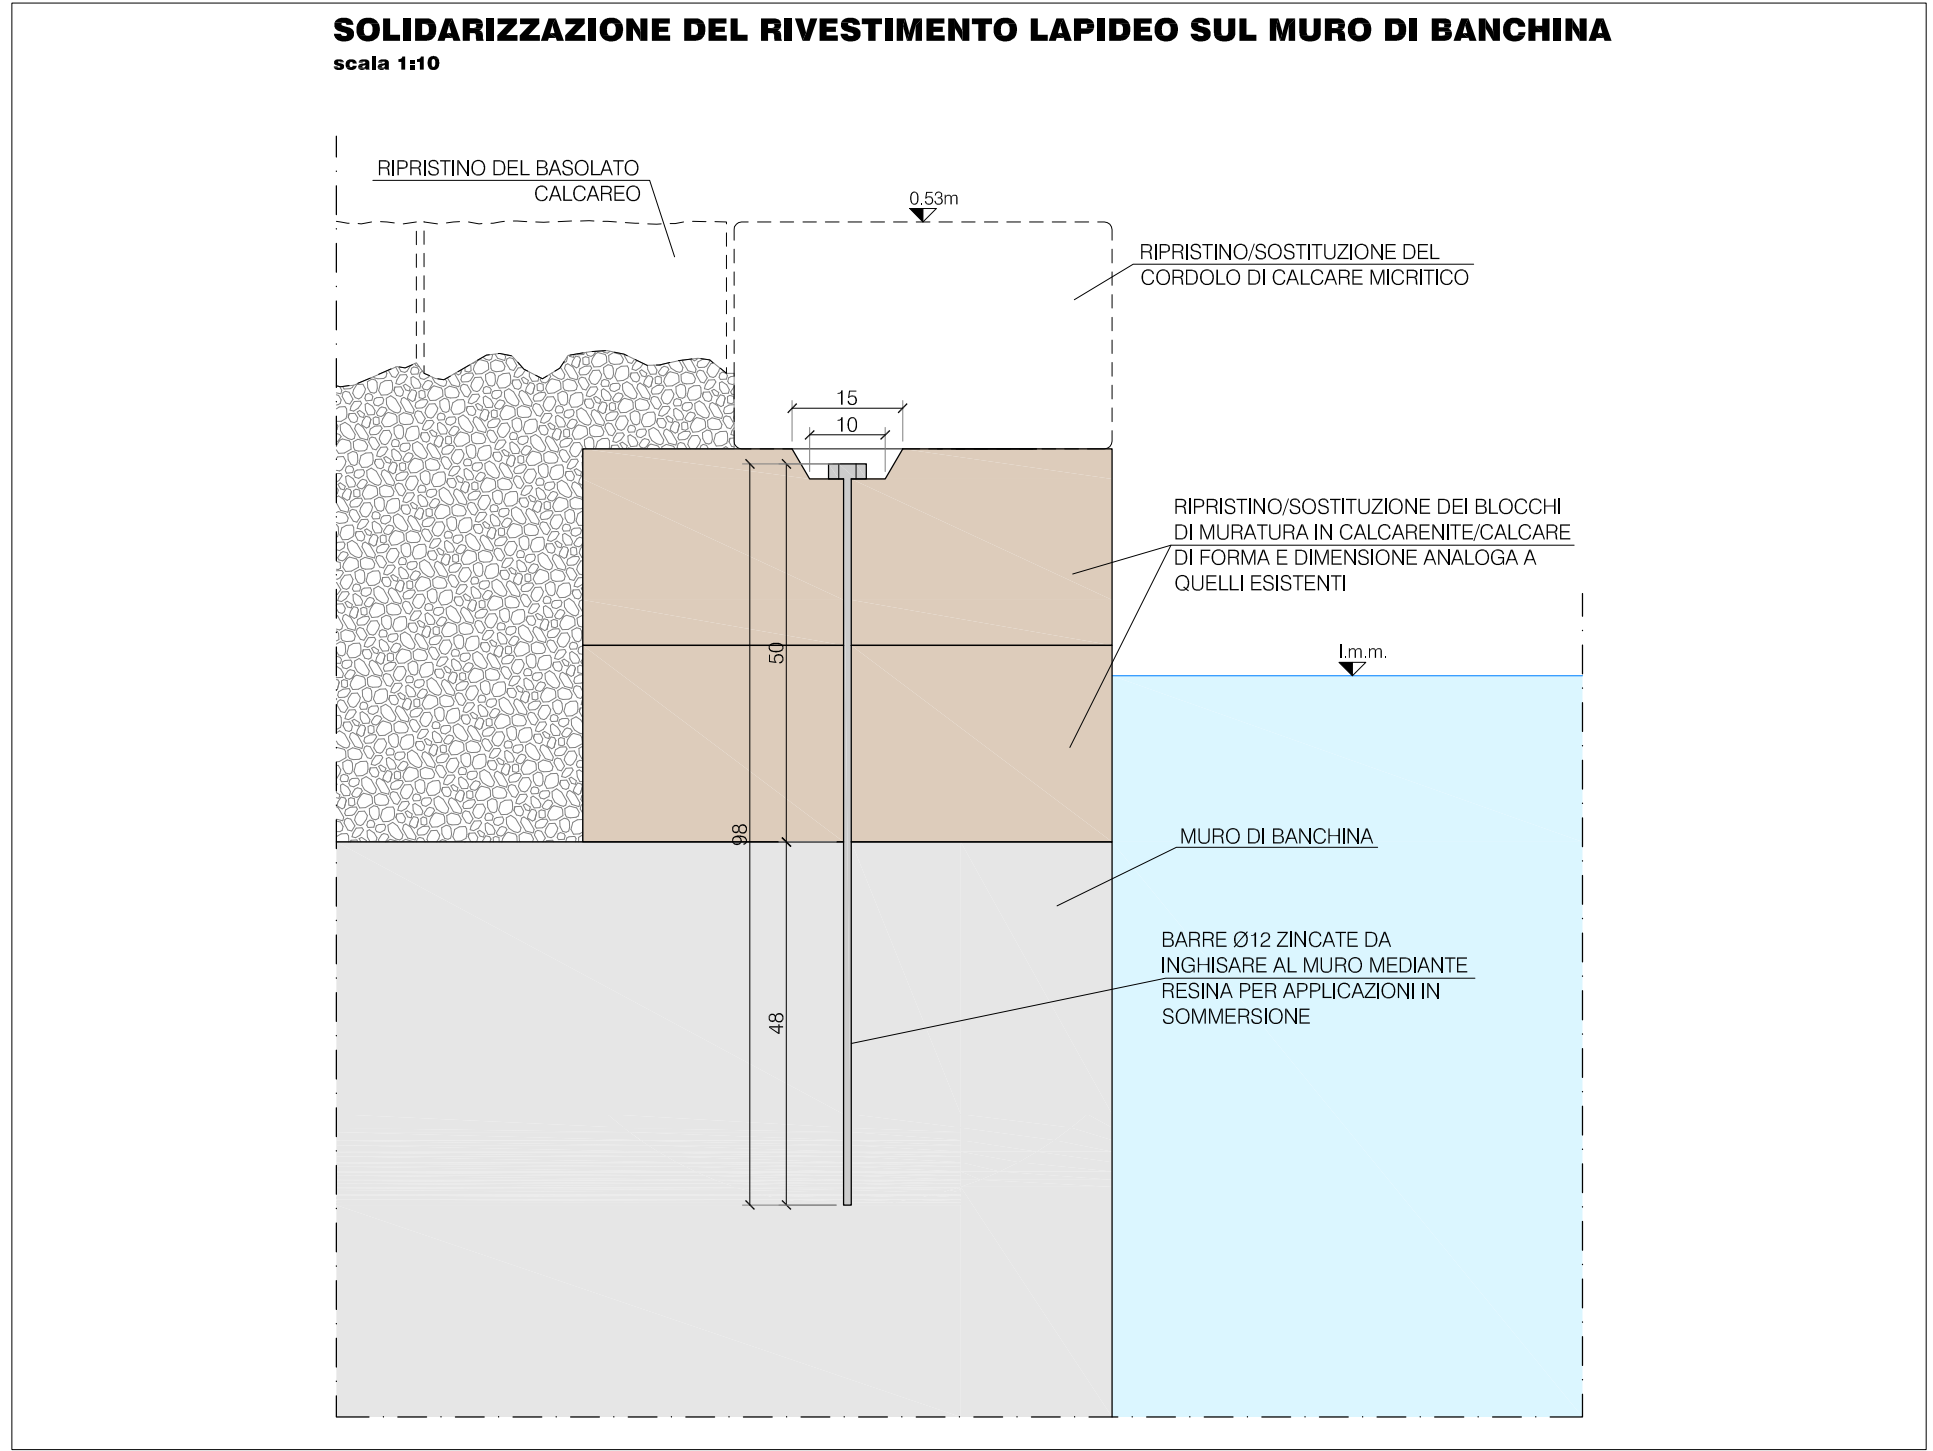
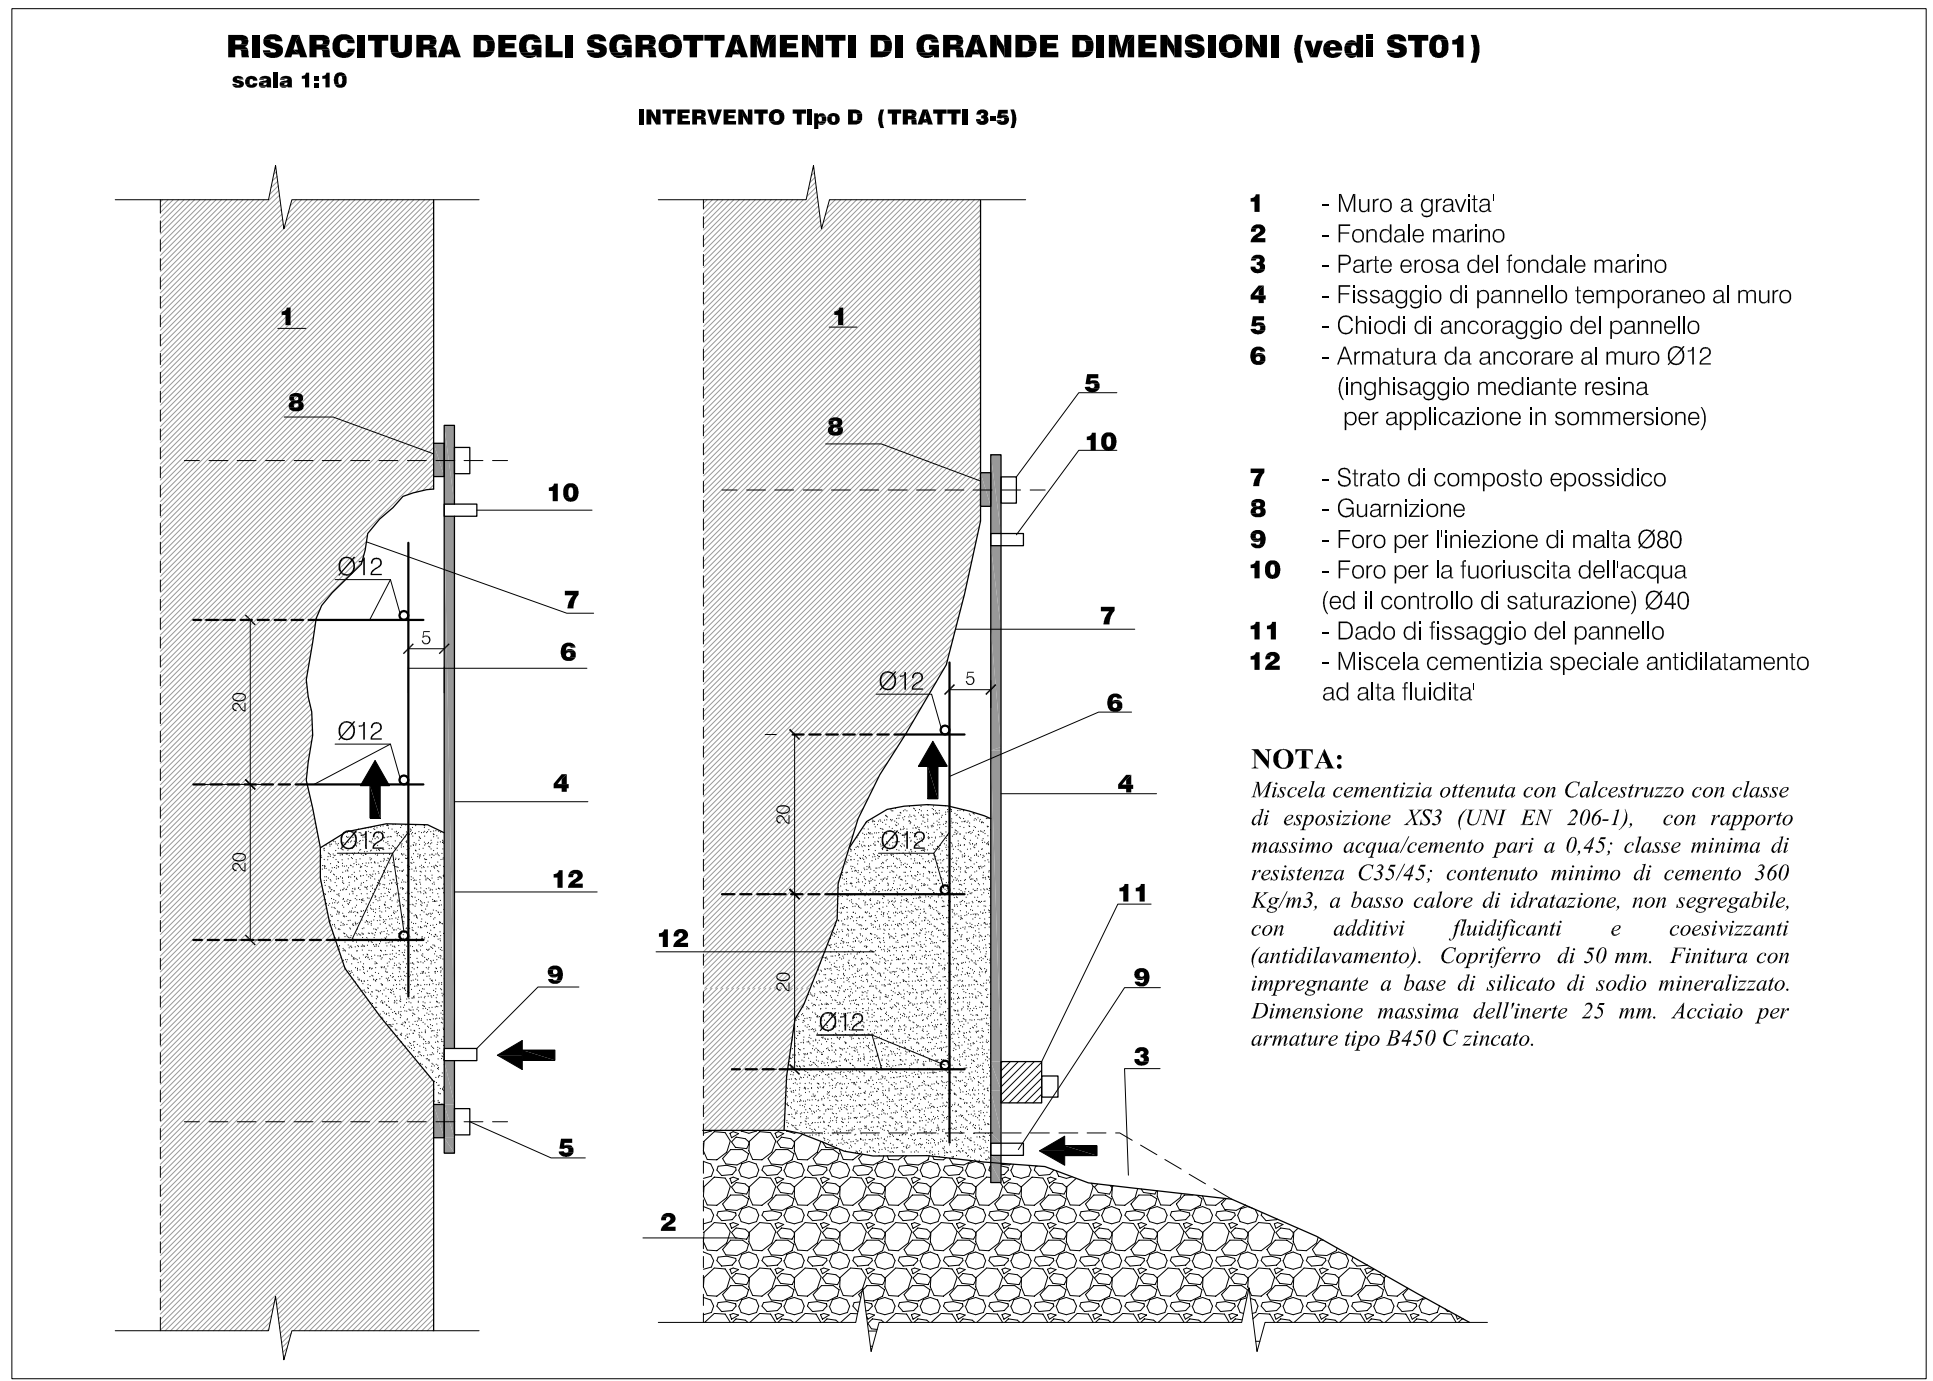


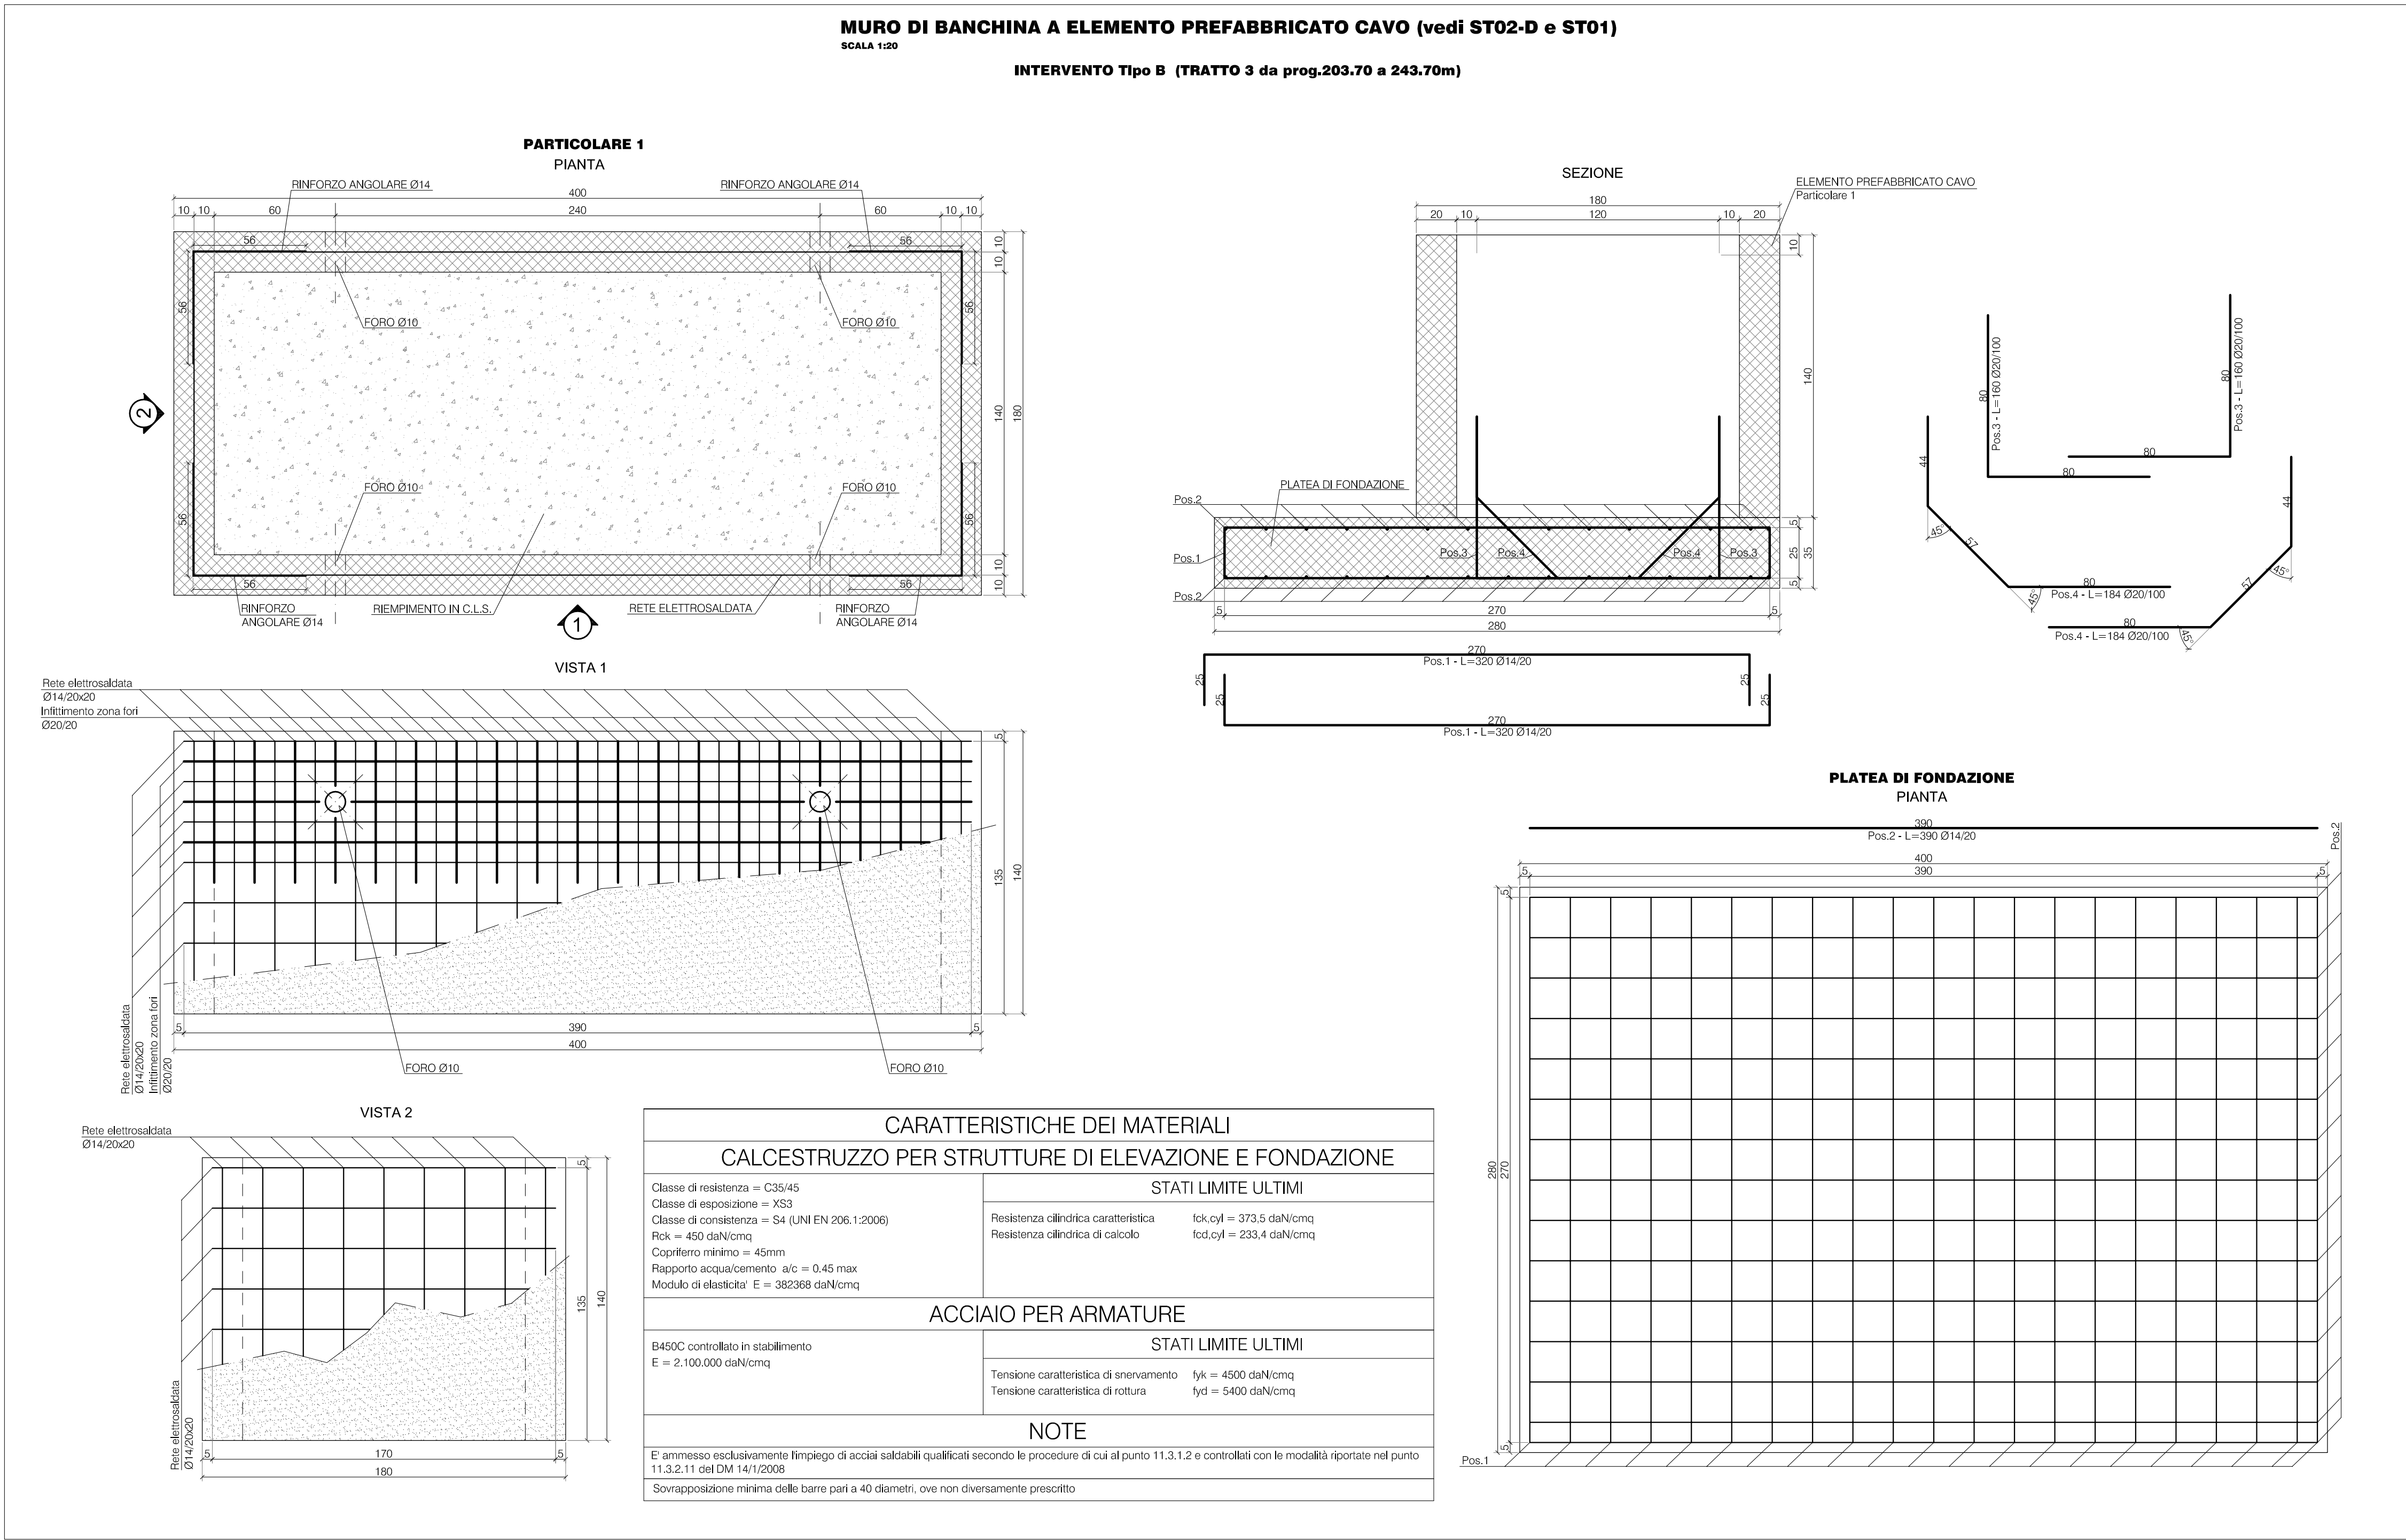

MATRICE DELLE REVISIONI			
REVISIONE	DATA	MOTIVAZIONE	PROPORLENTE
00	Febbraio 2010	PRIMA EMISSIONE	SUS Engineering
01	Maggio 2010	AGGIORNAMENTO IN RISPONTO AL VOTO N°81 dell'Adunanza del 16/04/2010	C.T.A.

AUTORITÀ PORTUALE DI BRINDISI PORTO DI BRINDISI			
PROGETTO ESECUTIVO		N°: ST03-A	
Customer Autorità Portuale di Brindisi	Project level 100-100	Code 113ST03A-DMAM-01	Properties Responsible Dott. Ing. Michelangelo Lentini
CONSOLIDAMENTO DELLA BANCHINA DEDICATA ALL'AMMIRAGLIO MILLO, DELLE BANCHINE DEL MONUMENTO AL MARINAJO E DEL CANALE PIGNONATI		Disegnato Dott. Ing. D. Mancarella	
LOTTO 1: CONSOLIDAMENTO DELLA BANCHINA DEDICATA ALL'AMMIRAGLIO MILLO		Dott. Ing. M. Filippone	
CARPENTERIA ED ARMATURA		Dott. Ing. S. Lovisoli	
Firmato Dott. Arch. A. Adamo		Ing. M. Capella	
Drawn A. Margani		Checked Ing. R. Mancarella	
Scale 1:20 / 1:10		Date Maggio 2010	