

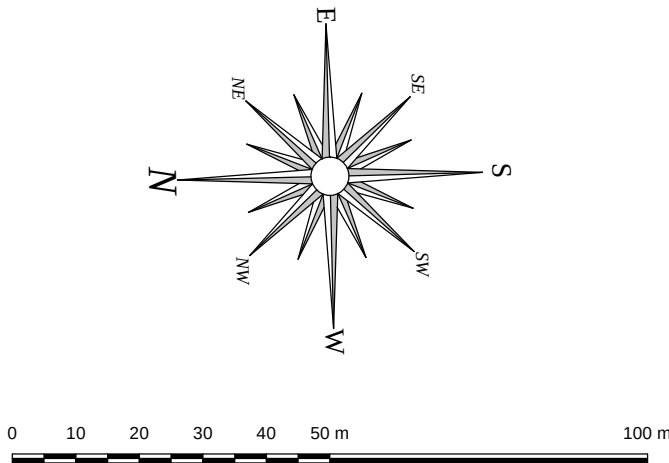
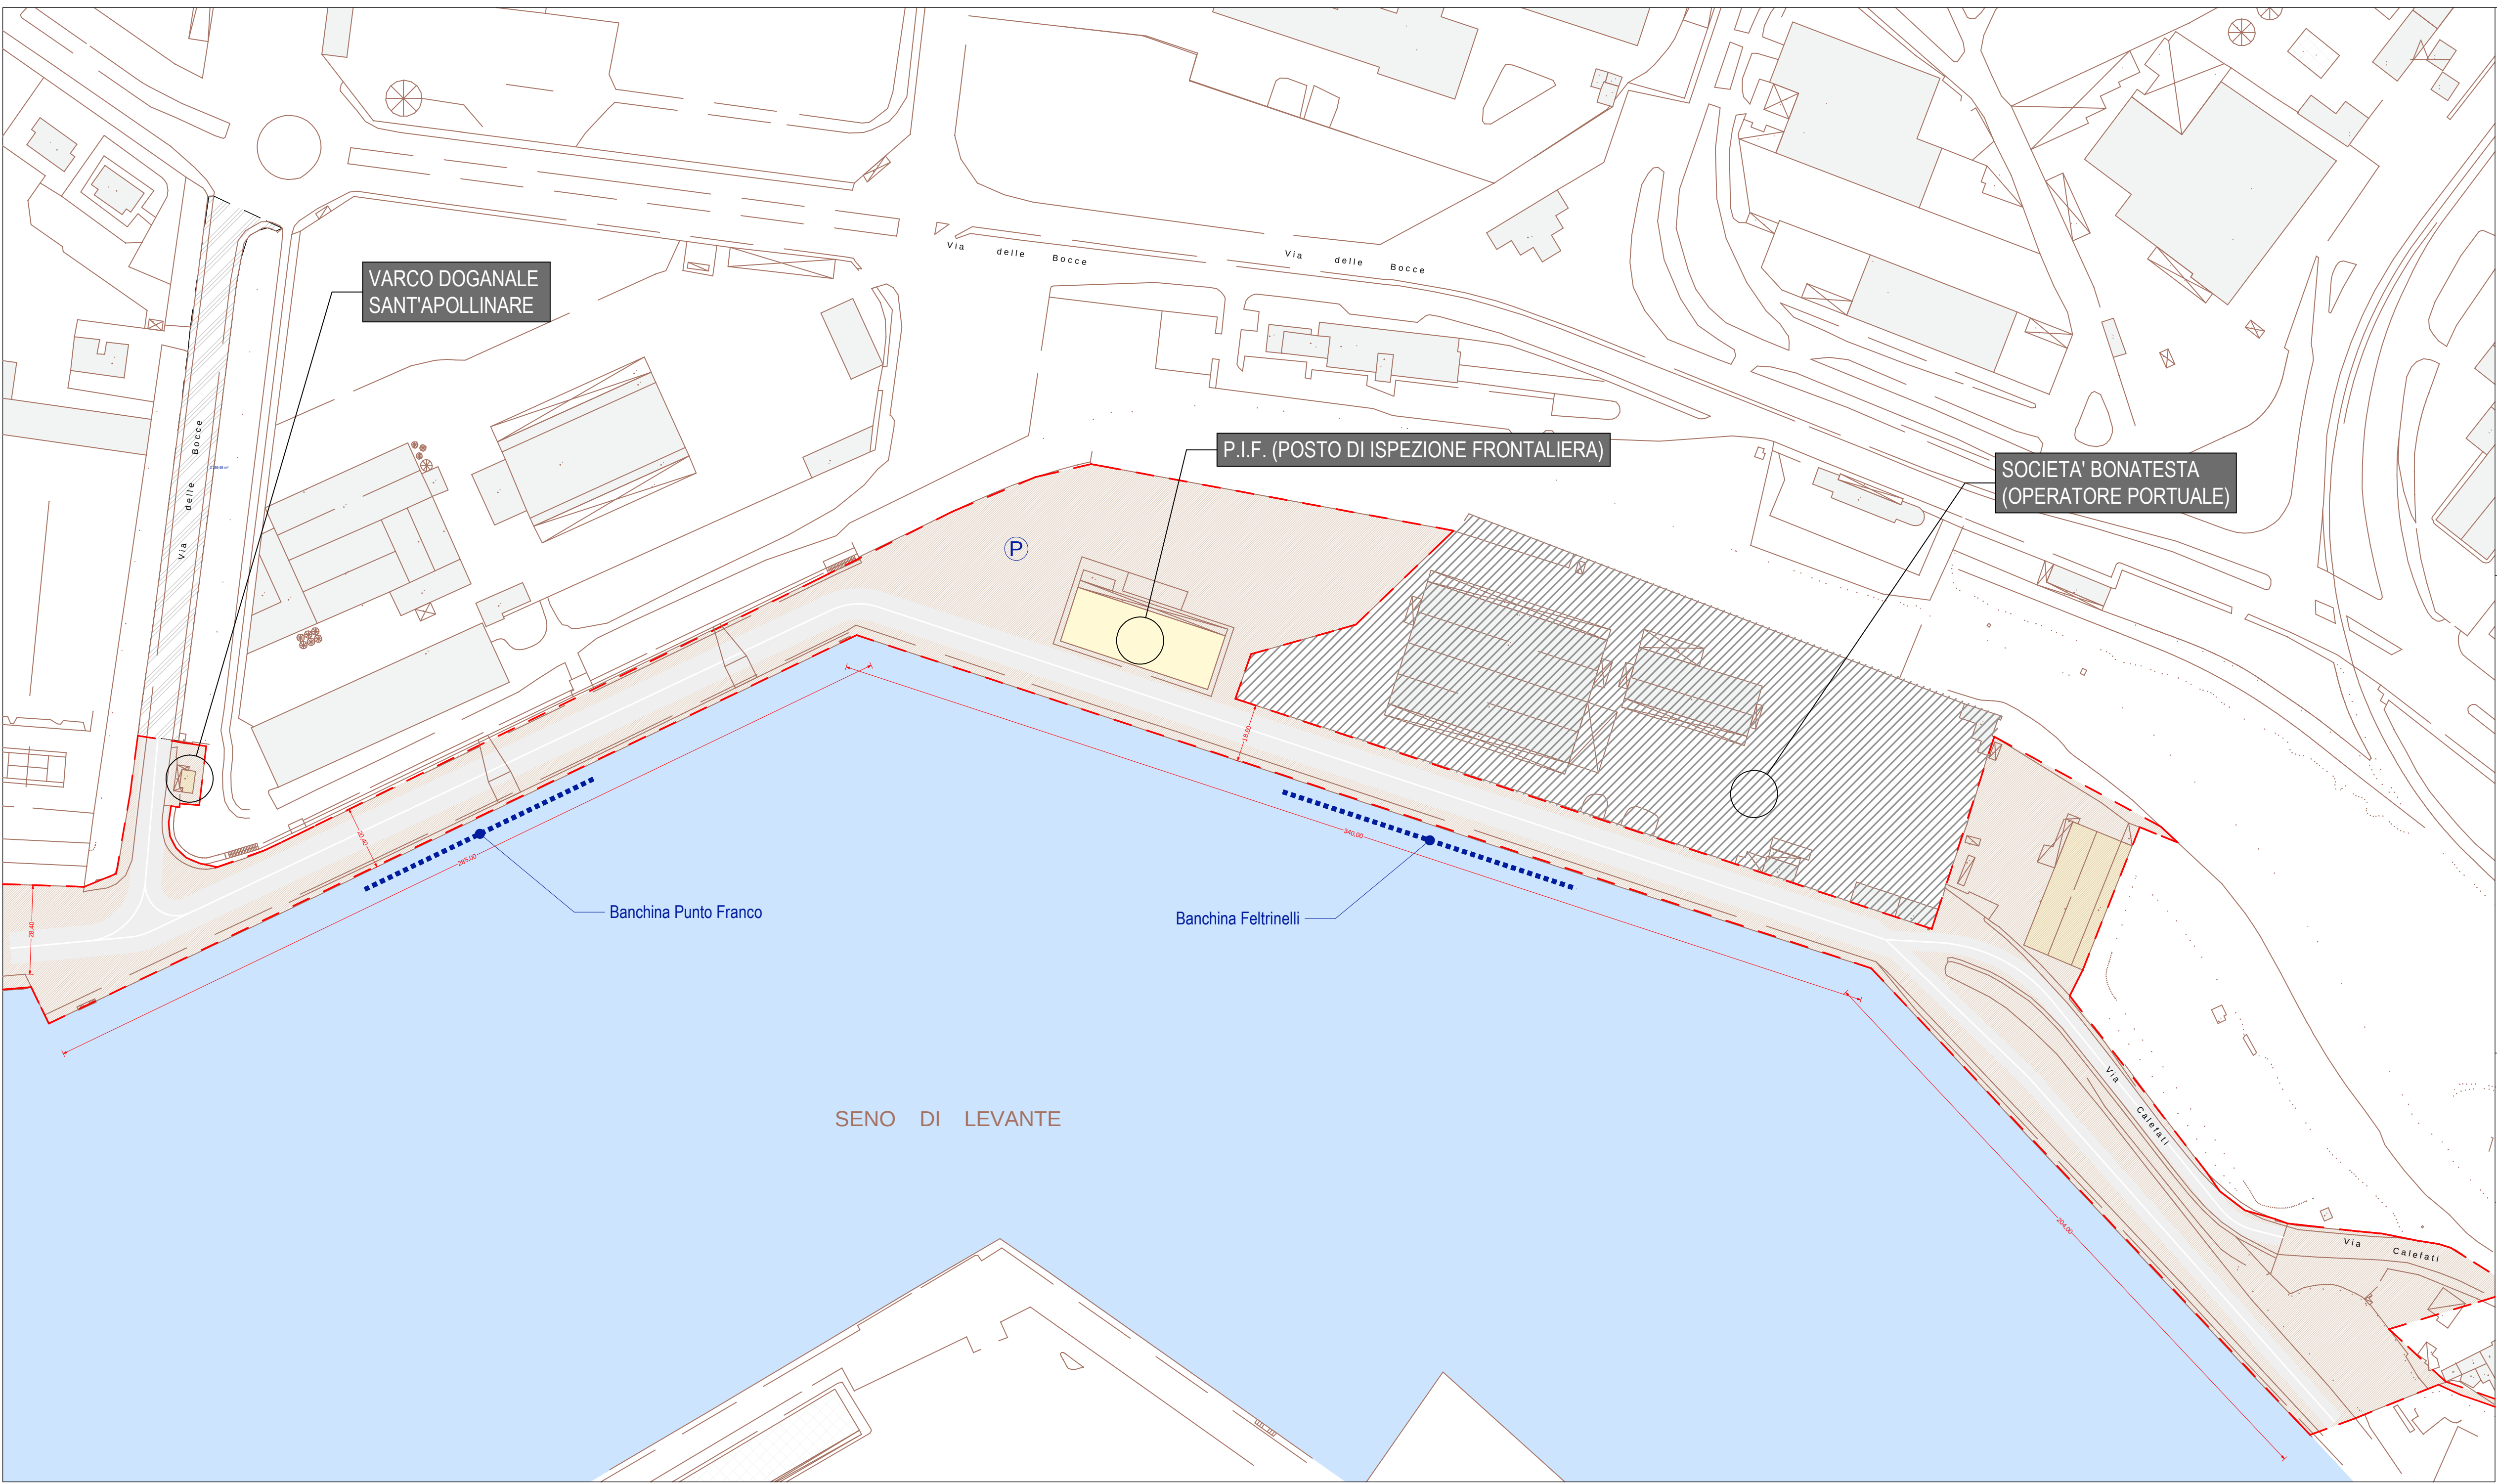


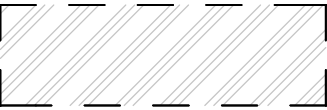

- viabilità e piazzali settore n°2b (sup. 34.500,00 mq circa)
- viabilità Via delle Bocce (sup. 2.260,00 mq circa)
- viabilità

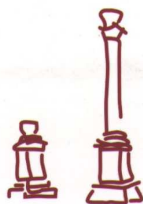

AUTORITA' PORTUALE DI BRINDISI			
PROGETTO: LAVORI DI MANUTENZIONE DELLE BANCHINE E DEGLI ARREDI PORTUALI E OPERE EDILI IN GENERE NELL'AMBITO DEL COMPRESORIO DEMANIALE DEL PORTO DI BRINDISI			
IL PRESIDENTE: Dott. Giuseppe GIURGOLA			
IL SEGRETARIO GENERALE: Dott. Nicola DEL NOBILE	IL RESP.LE DEL PROCEDIMENTO: Ing. Pasquale FISCHETTO	DATA EMISS.: Ottobre 2010	
IL DIRETTORE DEI LAVORI: Geom. Carmine CAMPANA	PROGETTAZIONE: Geom. Carmine CAMPANA Geom. Giorgio CONOCI Geom. Santino GUADALUPI	DATA	REV. N°
IL COORD. RE DELLA SICUREZZA: Geom. Santino GUADALUPI			
PLANIMETRIA SETTORE 02/b		TAVOLA: 02/b SCALA: 1:1000	