
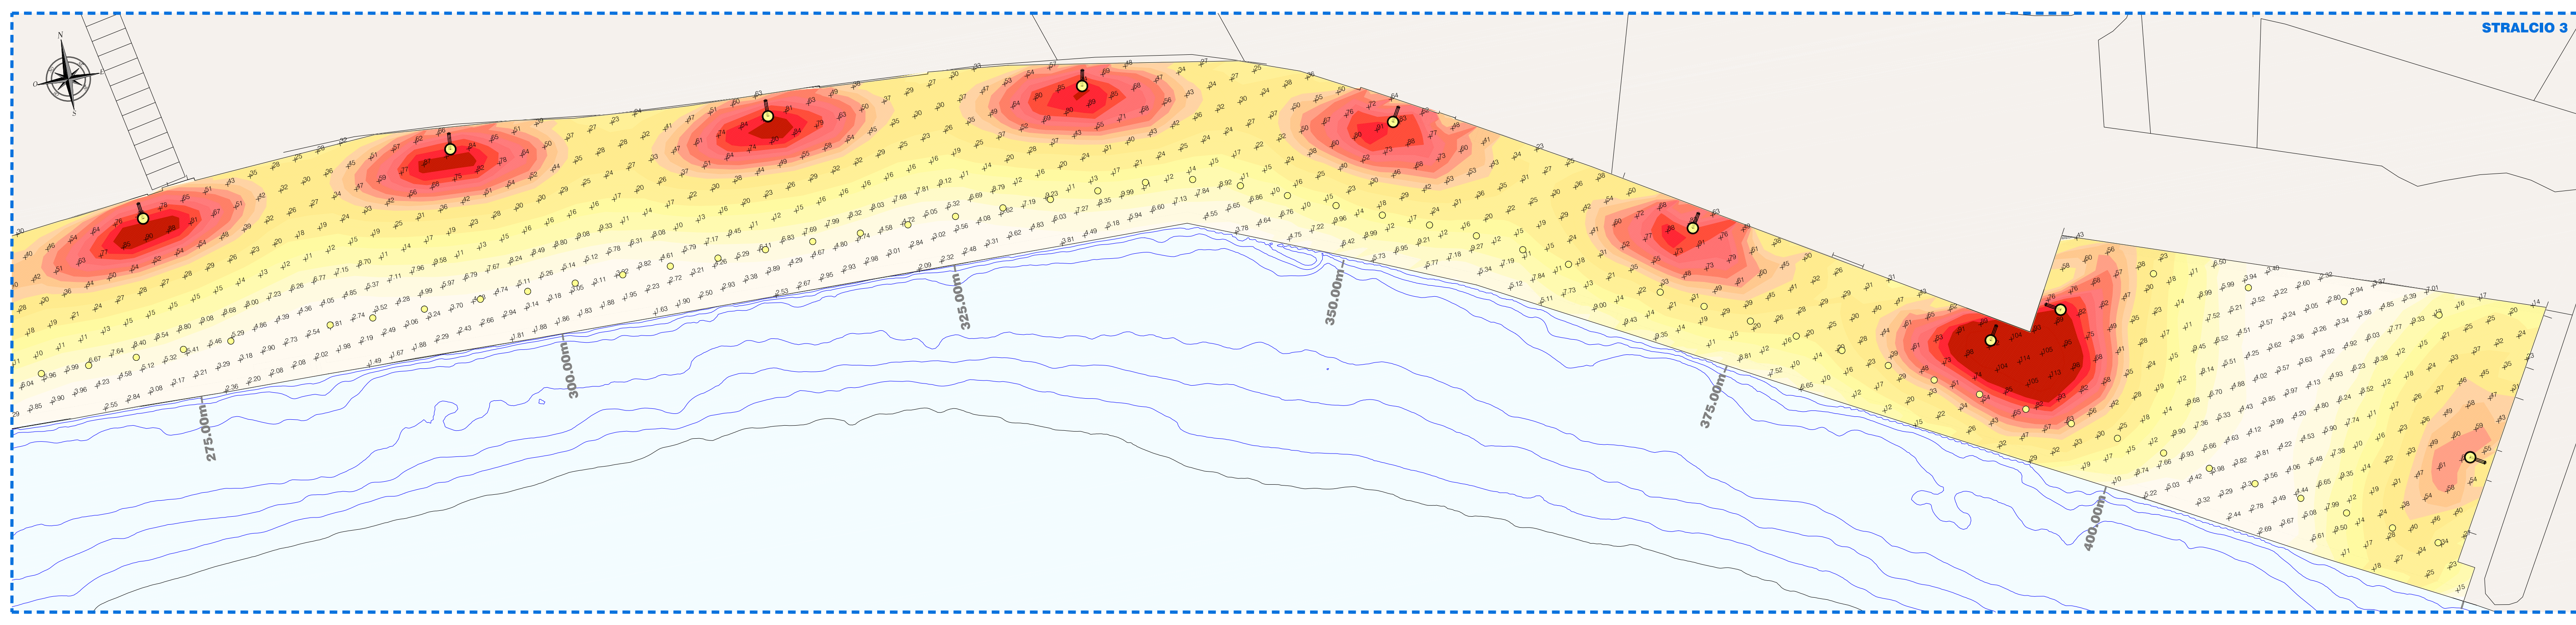
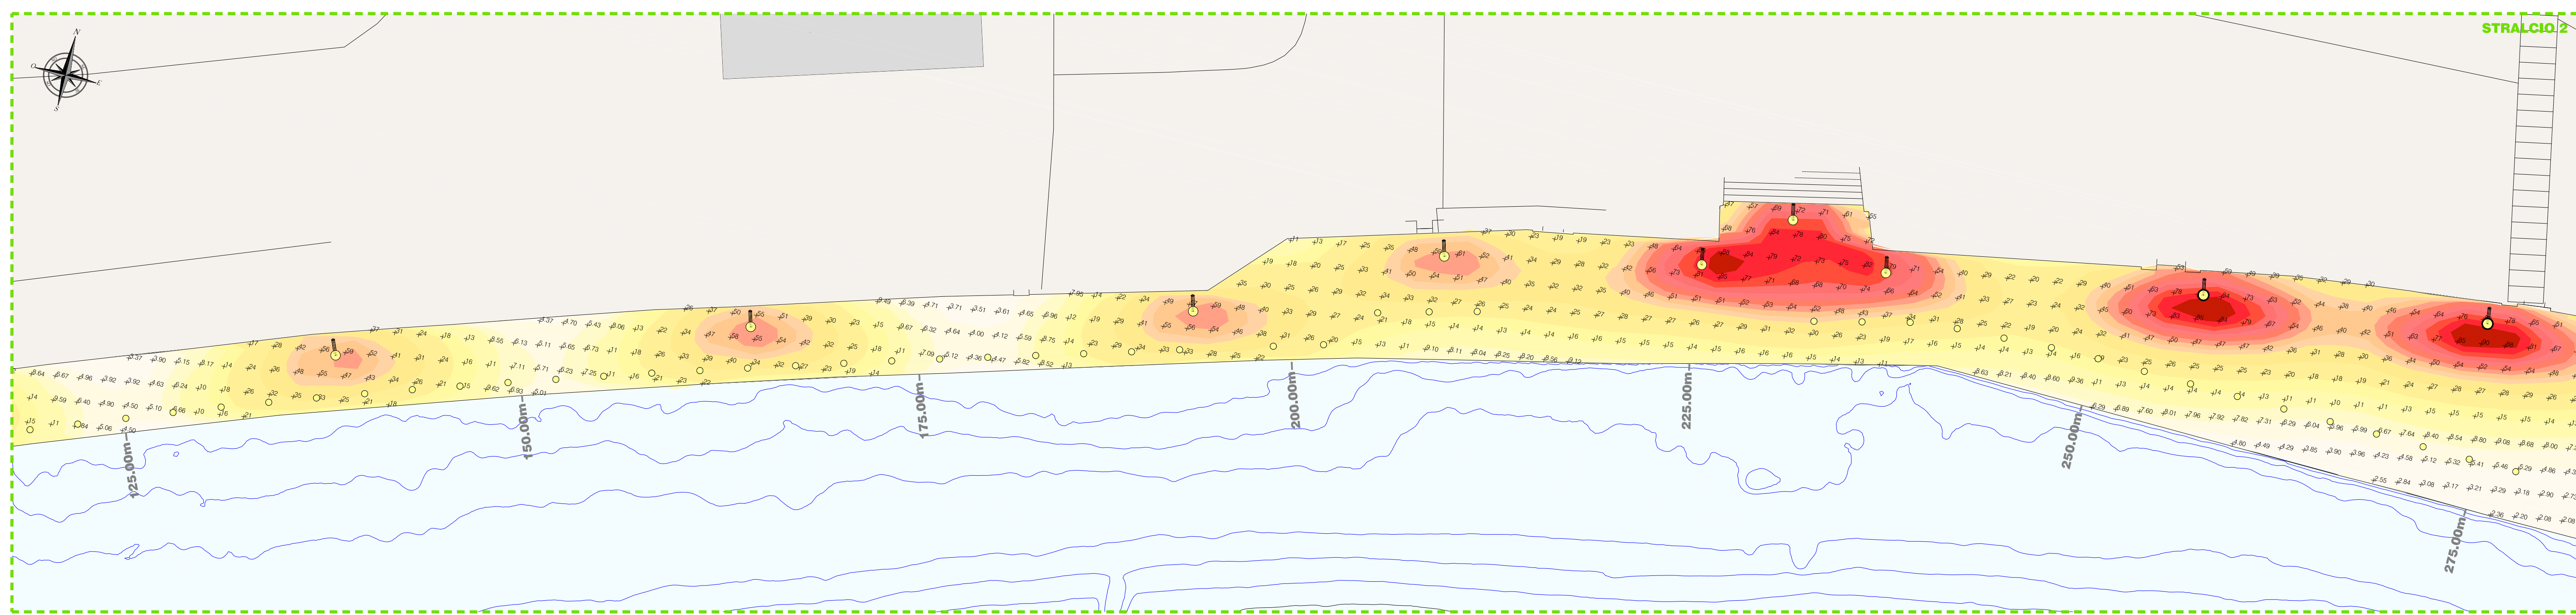


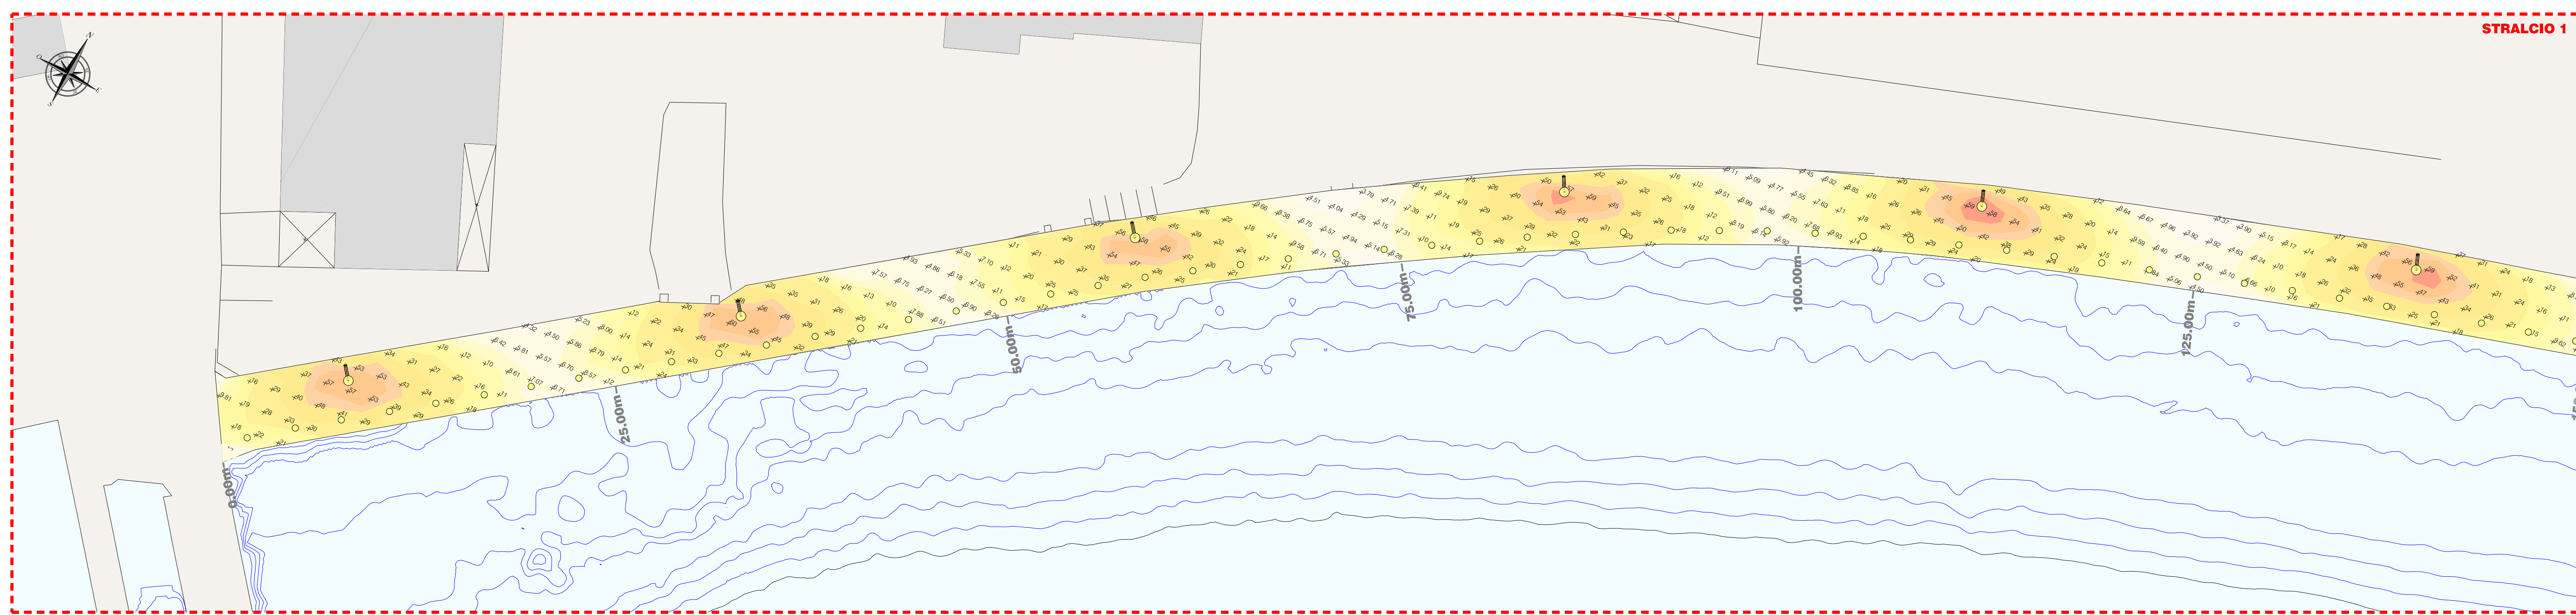

PIANTA CHIAVE	
LEGENDA	
	ILLUMINAMENTO 2.5 lx
	ILLUMINAMENTO 5.0 lx
	ILLUMINAMENTO 7.5 lx
	ILLUMINAMENTO 10.0 lx
	ILLUMINAMENTO 15.0 lx
	ILLUMINAMENTO 20.0 lx
	ILLUMINAMENTO 25.0 lx
	ILLUMINAMENTO 30.0 lx
	ILLUMINAMENTO 35.0 lx
	ILLUMINAMENTO 40.0 lx
	ILLUMINAMENTO 45.0 lx
	ILLUMINAMENTO 50.0 lx
	ILLUMINAMENTO 55.0 lx
	ILLUMINAMENTO 60.0 lx
	ILLUMINAMENTO 65.0 lx
	ILLUMINAMENTO 70.0 lx
	ILLUMINAMENTO 75.0 lx
	ILLUMINAMENTO 80.0 lx
	ILLUMINAMENTO 90.0 lx
	APPARECCHIO ILLUMINANTE DA INCASSO A PAVIMENTO PER ESTERNI A LED 3W IP68, CARRABILE A LUCE RADIALE
	LAMPIONE IN ACCIAIO h 5m CON APPARECCHIO DECORATIVO A IODURI 100W PER ILLUMINAZIONE STRADALE
	LAMPIONE IN ACCIAIO h 5m CON APPARECCHIO DECORATIVO A IODURI 150W PER ILLUMINAZIONE STRADALE

MATRICE DELLE REVISIONI			
REVISIONE	DATA	MOTIVAZIONE	PROPONENTE
00	Febbraio 2010	PRIMA EMISSIONE	SJS Engineering

Main Job		AUTORITÀ PORTUALE DI BRINDISI PORTO DI BRINDISI	
Customer	Project level	PROGETTO ESECUTIVO	
	Job title	CONSOLIDAMENTO DELLA BANCHINA DEDICATA ALL'AMMIRAGLIO MILLO, DELLE BANCHINE DEL MONUMENTO AL MARINAIO E DEL CANALE PIGNONATI	
	Subtitle	LOTTO I: CONSOLIDAMENTO DELLA BANCHINA DEDICATA ALL'AMMIRAGLIO MILLO	
	Drawn	Checked	Scale
	C. Scarci	Arch. A. Adamo	1:200
	Date	Febbraio 2010	
	File name	EL04.dwg	
	Code	113EL04AASC-00	
	Project manager	Dott. Ing. Michelangelo Lentini	
	Designer	Dott. Ing. D. Mancarella	
	Checker	Dott. Ing. M. Filippone	
	Reviewer	Dott. Ing. M. Lentini	
	Approver	Dott. Arch. A. Adamo	
	Validator	Ing. M. Capita	

Il presente disegno e le informazioni in esso contenute sono proprietà esclusiva della SJS Engineering s.r.l. Il disegno non può essere riprodotto, reso pubblico o utilizzato in alcun modo senza l'autorizzazione scritta della SJS Engineering s.r.l.

This drawing and the information contained on it are exclusive property of SJS Engineering s.r.l. This drawing is not to be reproduced, further distributed or used for any purpose without written permission of SJS Engineering s.r.l.