


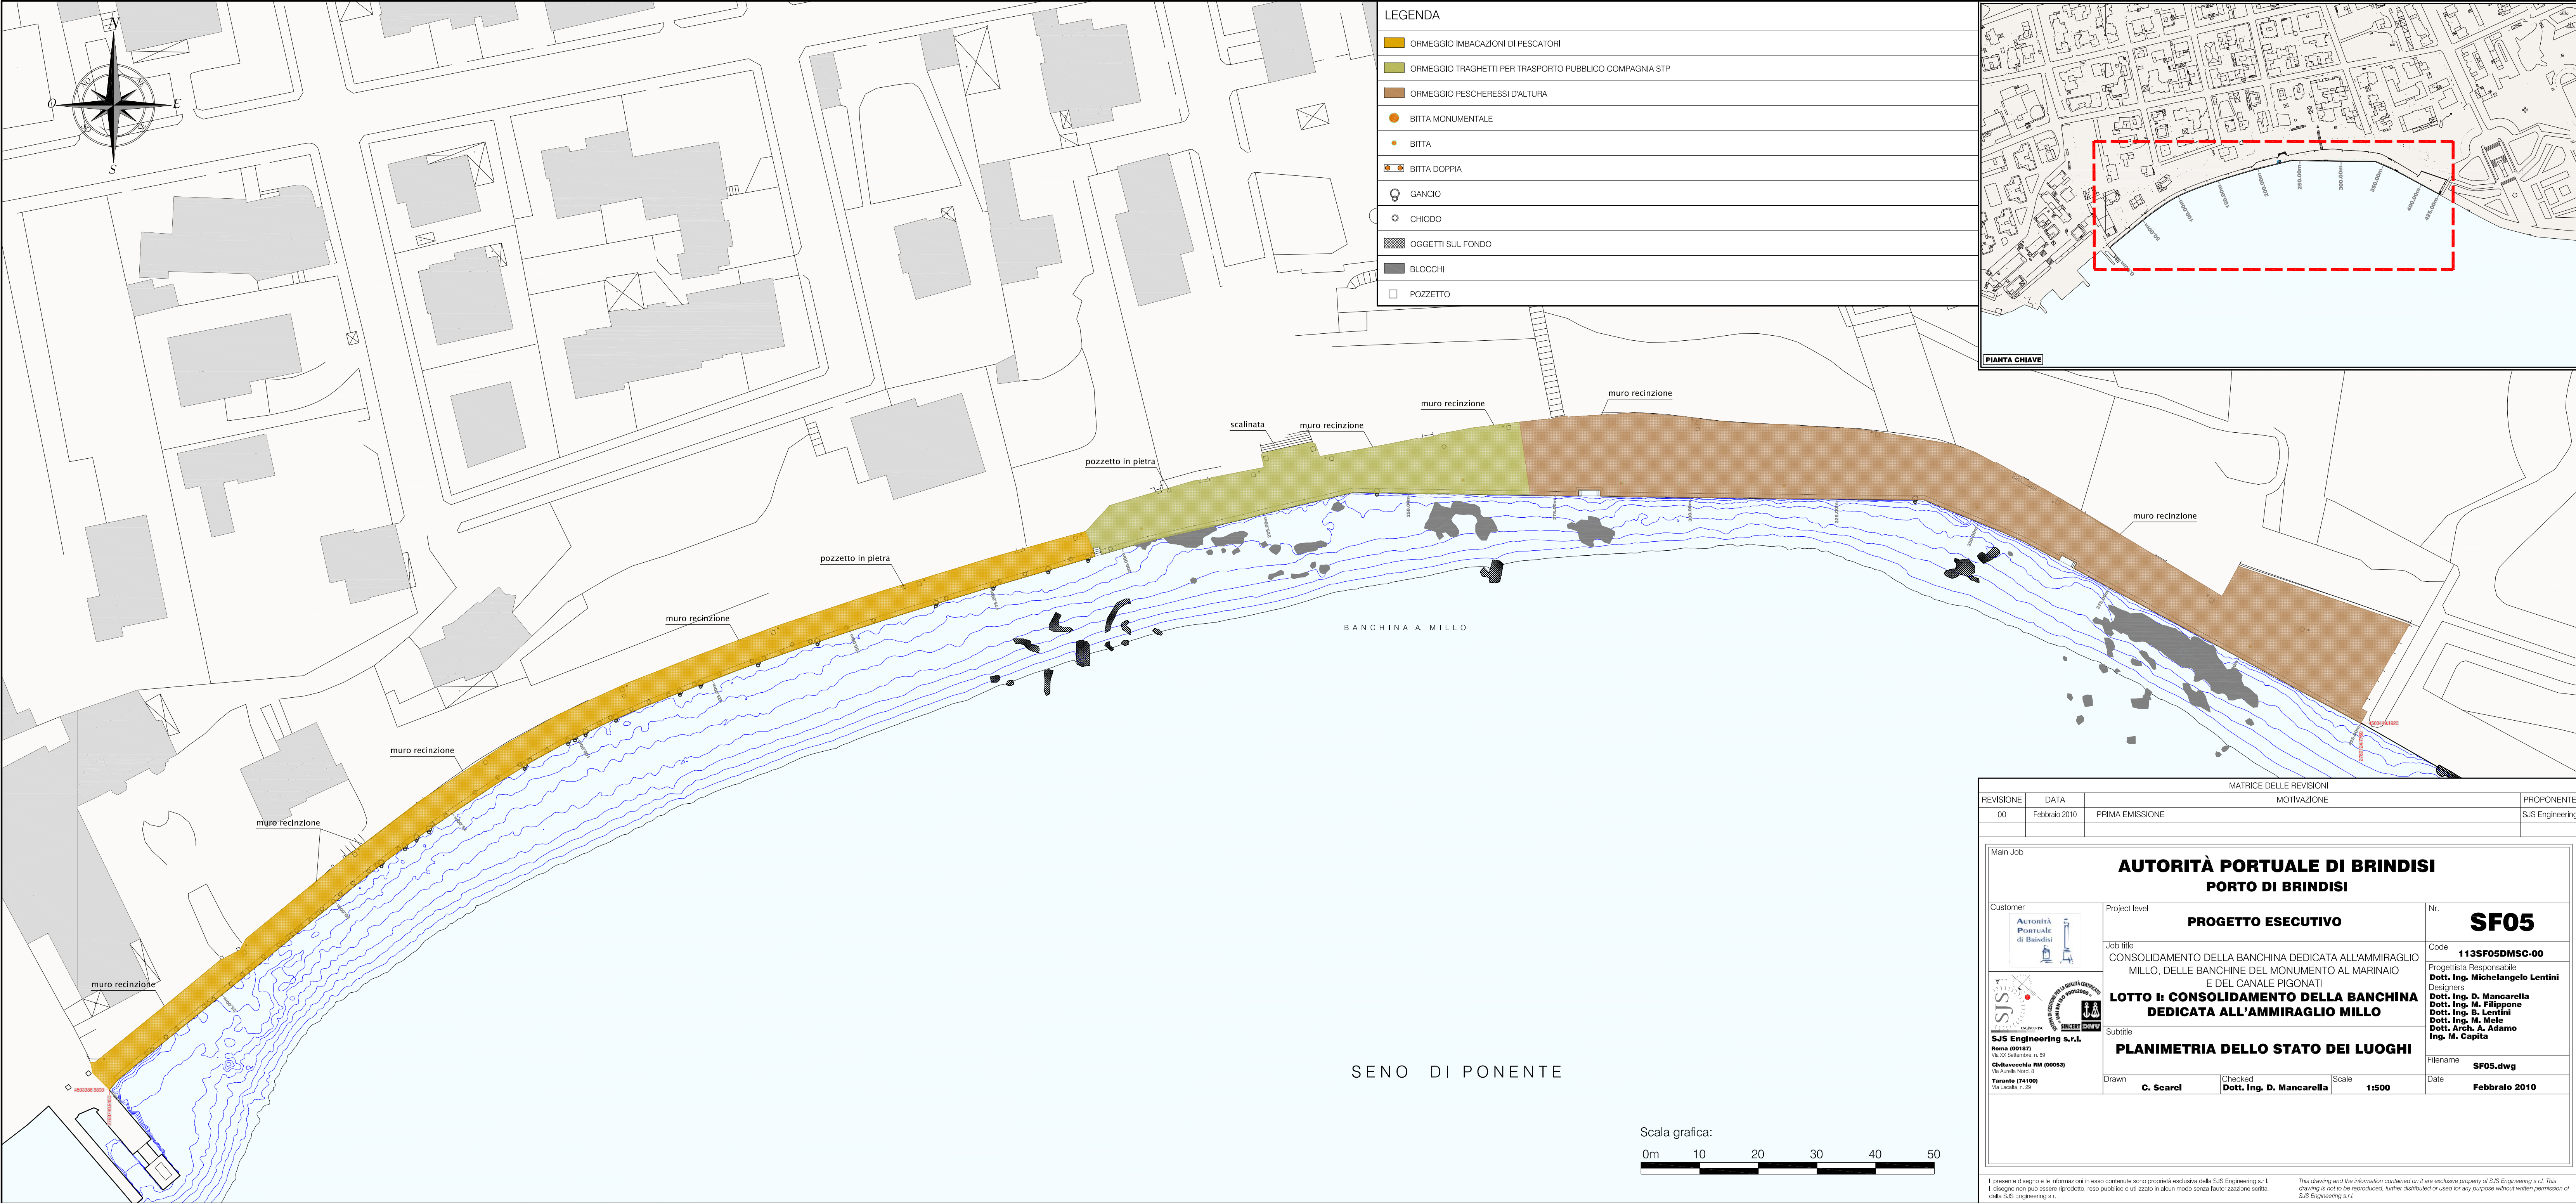

| MATRICE DELLE REVISIONI |               |                 |                 |
|-------------------------|---------------|-----------------|-----------------|
| REVISIONE               | DATA          | MOTIVAZIONE     | PROPONENTE      |
| 00                      | Febbraio 2010 | PRIMA EMISSIONE | SJS Engineering |

|   |                                 |       |
|---|---------------------------------|-------|
| Main Job   |                                 |       |
| AUTORITÀ PORTUALE DI BRINDISI<br>PORTO DI BRINDISI   |                                 |       |
| Customer   | Project level                   | Nr.   |
| Autorità Portuale di Brindisi   | PROGETTO ESECUTIVO              | SF05  |
| Job title   | Code                            |       |
| CONSOLIDAMENTO DELLA BANCHINA DEDICATA ALL'AMMIRAGLIO MILLO, DELLE BANCHINE DEL MONUMENTO AL MARINAIO E DEL CANALE PIGONATI<br>LOTTO I: CONSOLIDAMENTO DELLA BANCHINA DEDICATA ALL'AMMIRAGLIO MILLO | 113SF05DMSC-00                  |       |
| Subtitle   | Progettista Responsabile        |       |
| PLANIMETRIA DELLO STATO DEI LUOGHI   | Dott. Ing. Michelangelo Lentini |       |
| Drawn   | Checked                         | Scale |
| C. Scarci   | Dott. Ing. D. Mancarella        | 1:500 |
| Date   |                                 |       |
| Febbraio 2010   |                                 |       |

Il presente disegno e le informazioni in esso contenute sono proprietà esclusiva della SJS Engineering s.r.l.  
Il disegno non può essere riprodotto, reso pubblico o utilizzato in alcun modo senza autorizzazione scritta della SJS Engineering s.r.l.

This drawing and the information contained on it are exclusive property of SJS Engineering s.r.l.  
This drawing is not to be reproduced, further distributed or used for any purpose without written permission of SJS Engineering s.r.l.