


DATUM planimetrico: ROMA0 - Proiezione: Gauss-Boaga - Fuso Est
DATUM verticale: quote riferite alla Rete Fondamentale di Livellazione IGM (ITALGEO 2005)
Tutti i dati batimetrici sono stati corretti del valore di Marea Locale

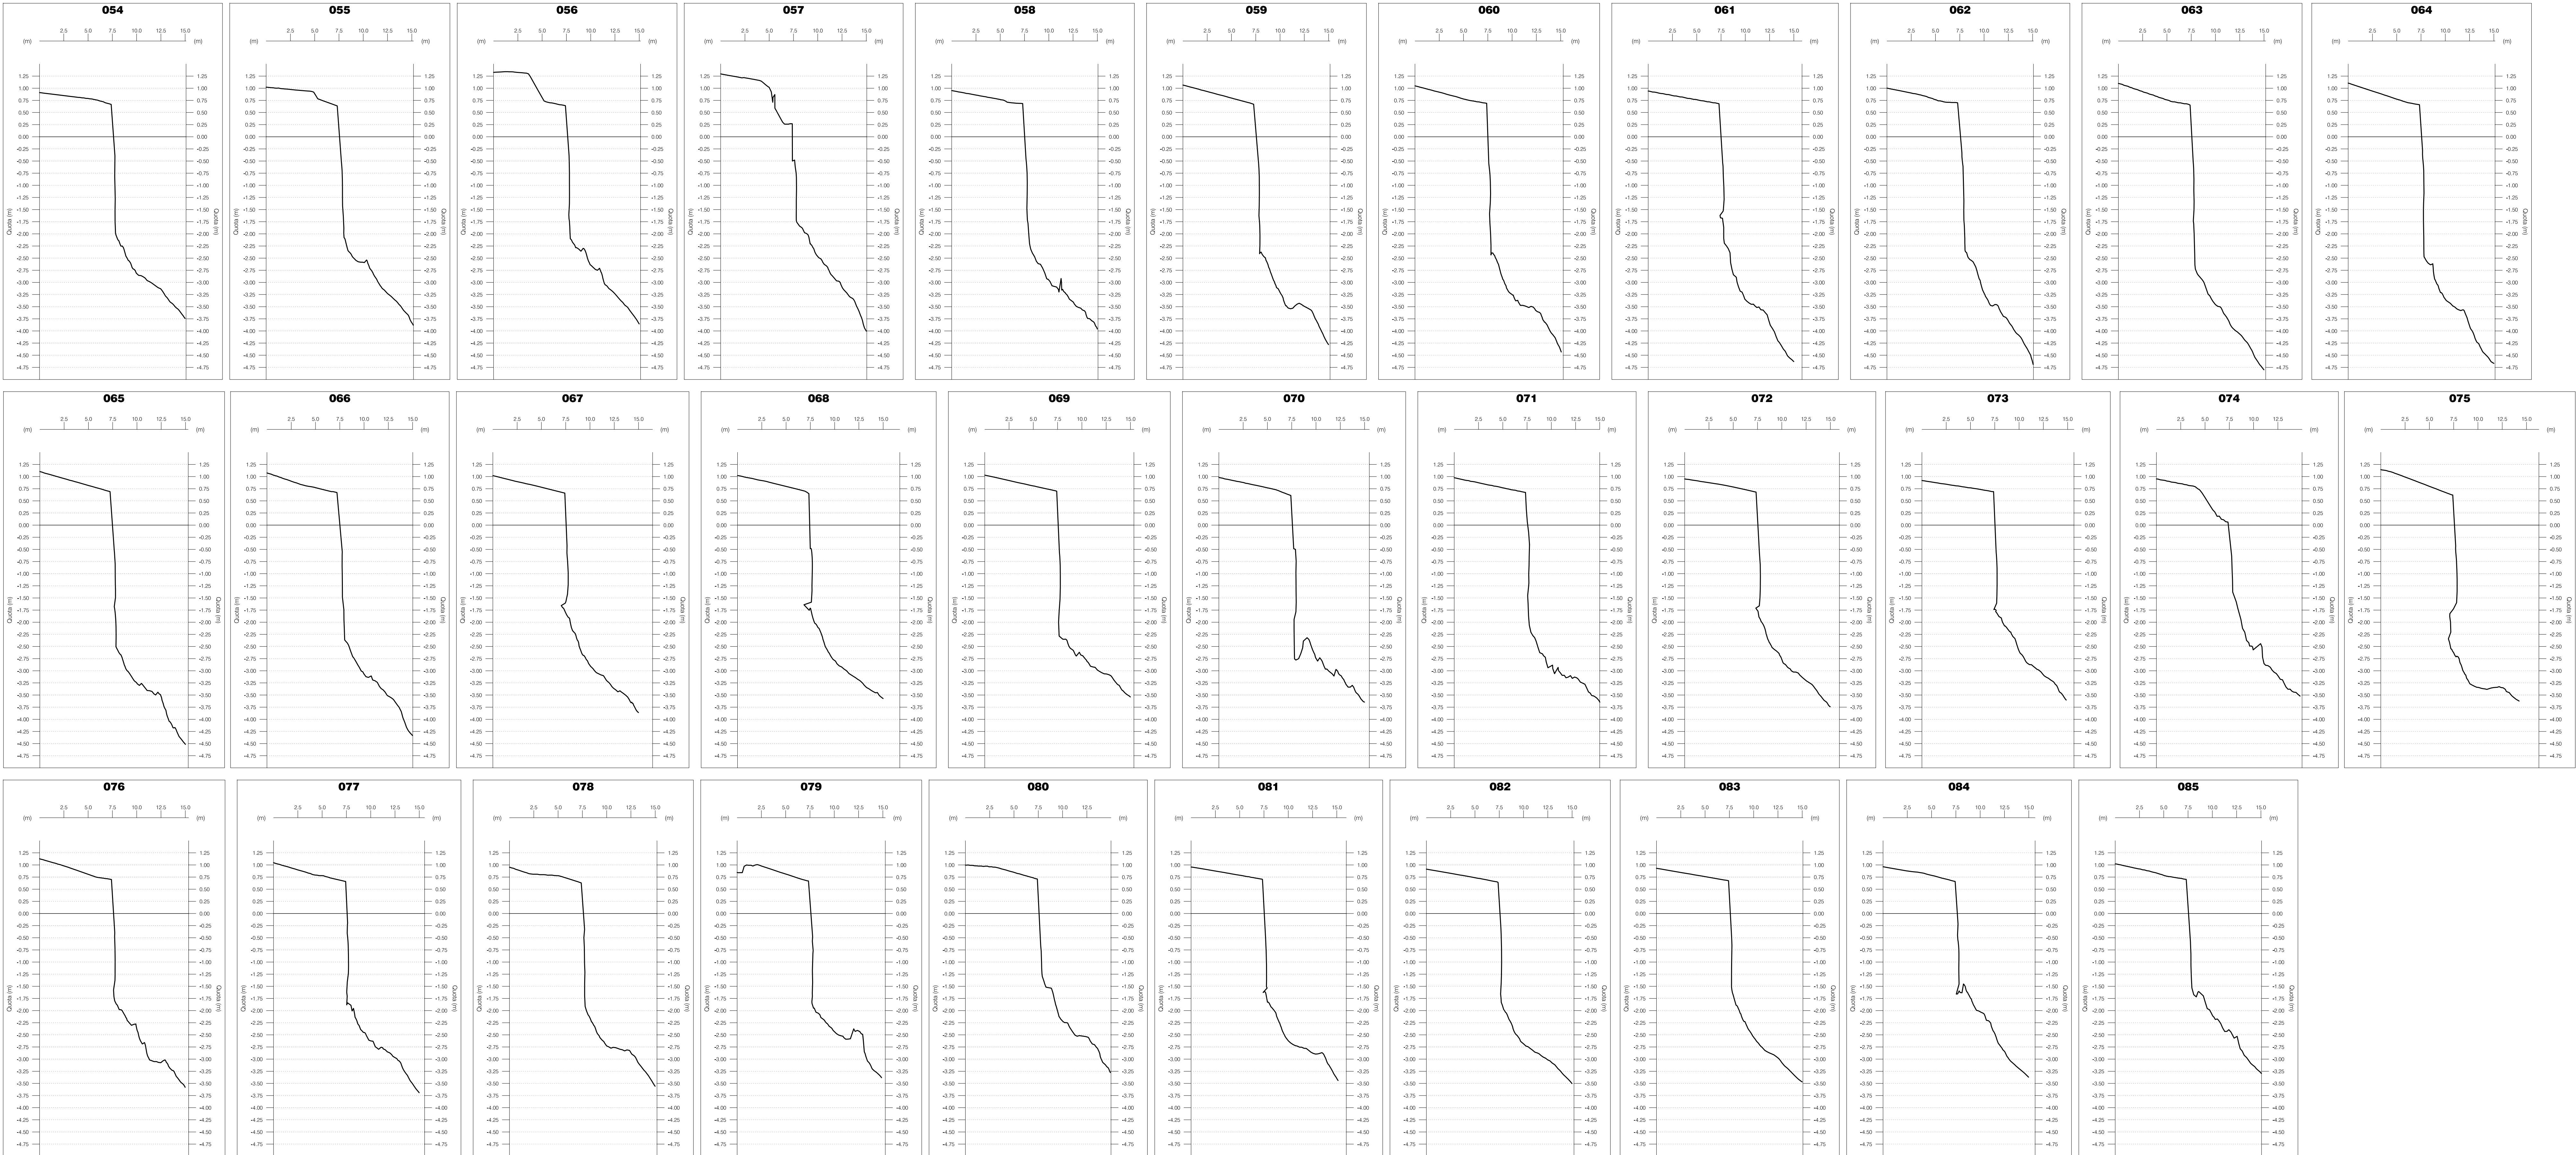

REVISIONE			DATA		PRIMA EMISSIONE		MOTIVAZIONE		PROPRONENTE	
00			Febbraio 2010						SJS Engineering	

Customer Autorità Portuale di Brindisi		Project level Job title CONSOLIDAMENTO DELLA BANCHINA DEDICATA ALL'AMMIRAGLIO MILLO, DELLE BANCHINE DEL MONUMENTO AL MARINAIO E DEL CANALE PIGNONATI		N° Code SF03-C	
SJS Engineering s.r.l. Via Santa Maria 10 00187 Roma (RM) Tel. 06/58100000 www.sjs-engineering.it		Lotto 1: CONSOLIDAMENTO DELLA BANCHINA DEDICATA ALL'AMMIRAGLIO MILLO		Progettista Responsabile Dott. Ing. D. Mancarella	
SJS Engineering s.r.l.		Lotto 1: CONSOLIDAMENTO DELLA BANCHINA DEDICATA ALL'AMMIRAGLIO MILLO		Disegnista Dott. Ing. M. Filippone	
SJS Engineering s.r.l.		Lotto 1: CONSOLIDAMENTO DELLA BANCHINA DEDICATA ALL'AMMIRAGLIO MILLO		Verificatore Dott. Arch. A. Adami	
SJS Engineering s.r.l.		Lotto 1: CONSOLIDAMENTO DELLA BANCHINA DEDICATA ALL'AMMIRAGLIO MILLO		Sviluppatore Ing. M. Capita	
SJS Engineering s.r.l.		Lotto 1: CONSOLIDAMENTO DELLA BANCHINA DEDICATA ALL'AMMIRAGLIO MILLO		Filenome SF03 A-B-C.dwg	
SJS Engineering s.r.l.		Lotto 1: CONSOLIDAMENTO DELLA BANCHINA DEDICATA ALL'AMMIRAGLIO MILLO		Data Febbraio 2010	

Drawn C. Scarsi	Checked Dott. Ing. D. Mancarella	Scale 1:250	Date Febbraio 2010
--------------------	-------------------------------------	----------------	-----------------------