


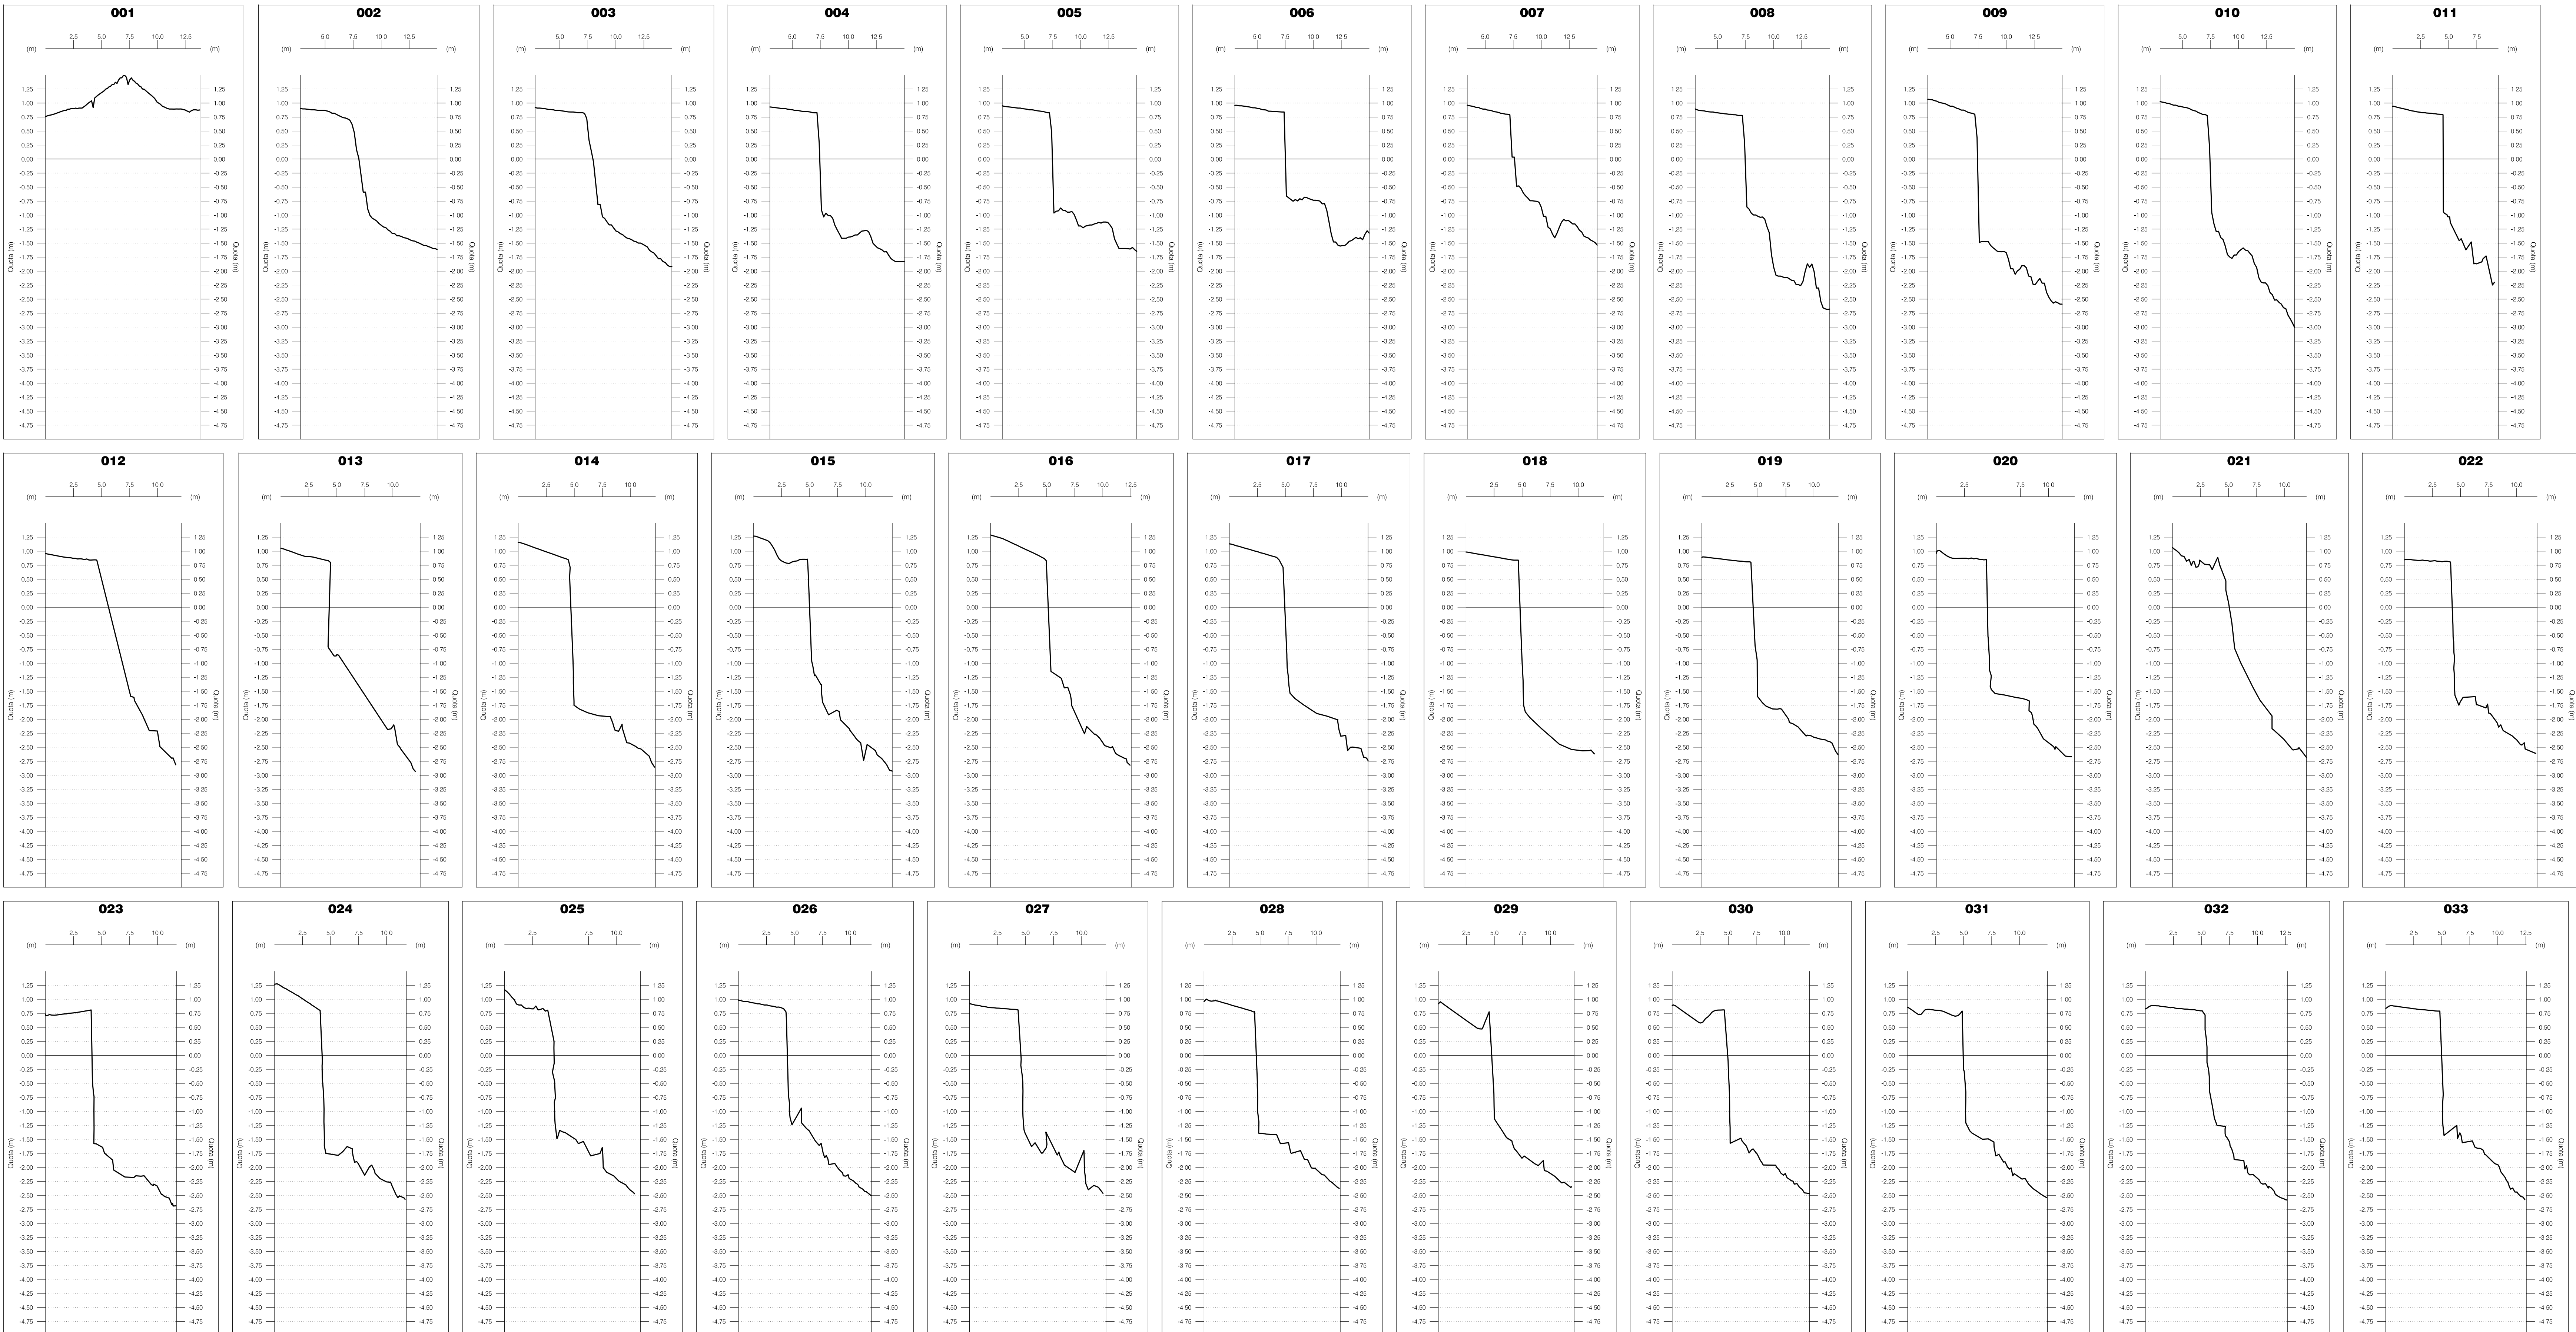

MATRICE DELLE REVISIONI			PROPORIONTE
REVISIONE	DATA	MOTIVAZIONE	
00	Febbraio 2010	PRIMA EMISSIONE	SJS Engineering

Main Job		Customer	
AUTORITÀ PORTUALE DI BRINDISI PORTO DI BRINDISI		Project level	
		PROGETTO ESECUTIVO	
Job 196: CONSOLIDAMENTO DELLA BANCHINA DEDICATA ALL'AMMIRAGLIO MILLO, DELLE BANCHINE DEL MONUMENTO AL MARINAI E DEL CANALE PIGNATI		N°	
		SF03-A	
Lotto 1: CONSOLIDAMENTO DELLA BANCHINA DEDICATA ALL'AMMIRAGLIO MILLO		Code	
		113SF03-ADMSC-00	
SJS Engineering s.r.l. Via Garibaldi, 10 00187 Roma (RM)		Progettista Responsabile Dott. Ing. D. Mancarella Dott. Ing. M. Filippone Dott. Ing. B. Lertini Ing. M. Caputo Coastal Consulting	
Titolo CARTA DEI PROFILI DI BANCHINA SEZ.001-033		Filename	
		SF03 A-B-C.dwg	
Drawn C. Scari		Checked Dott. Ing. D. Mancarella	
Scale 1:250		Date Febbraio 2010	