
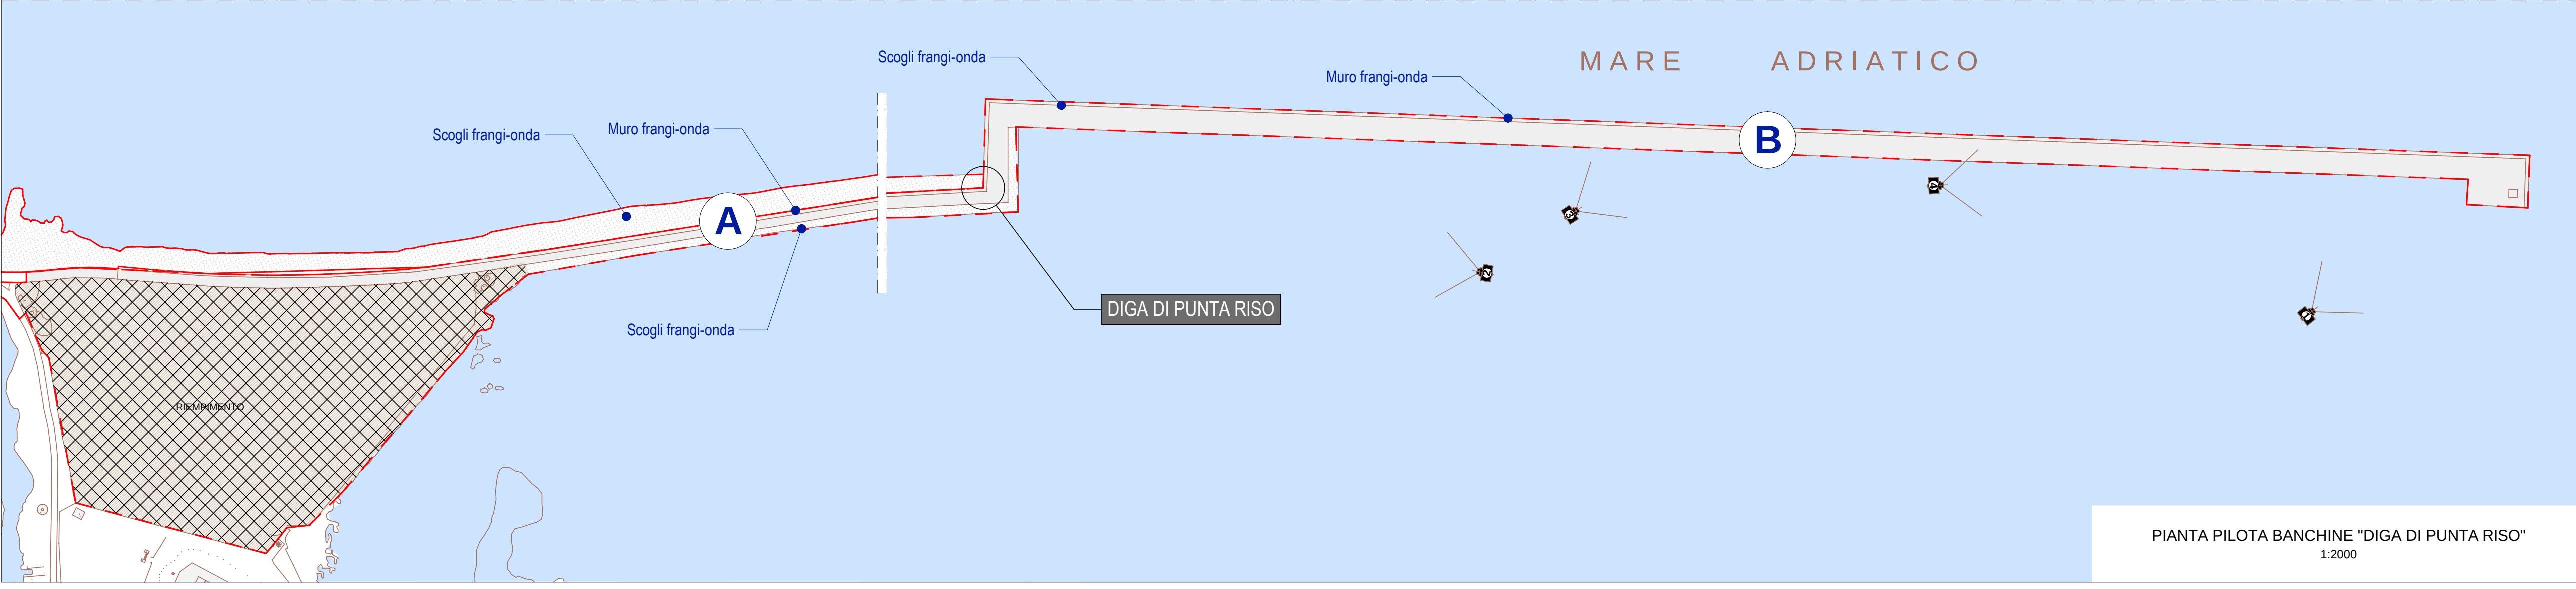
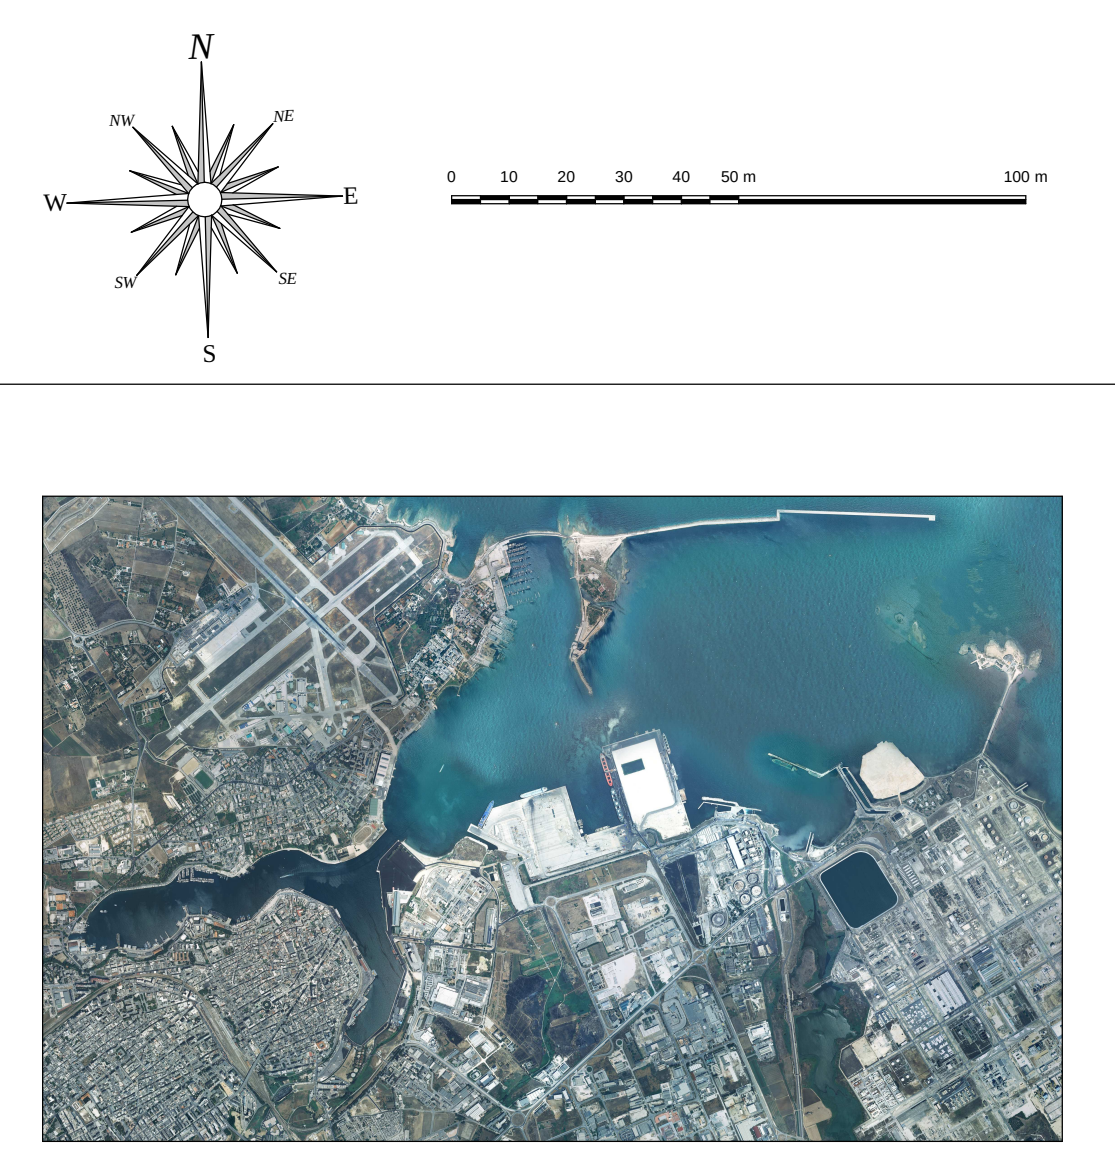
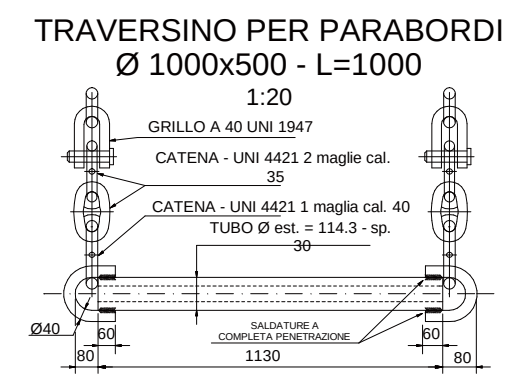
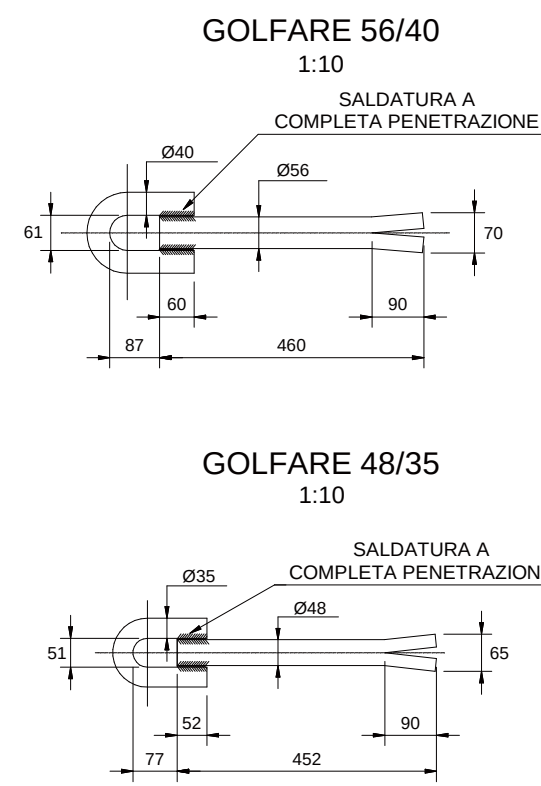
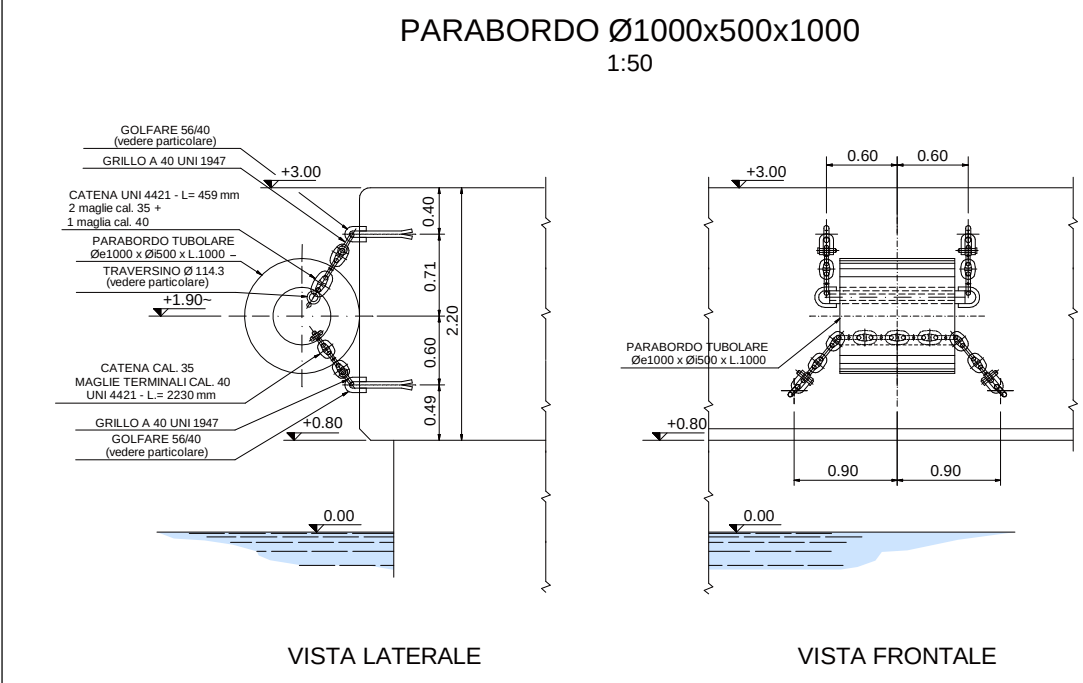


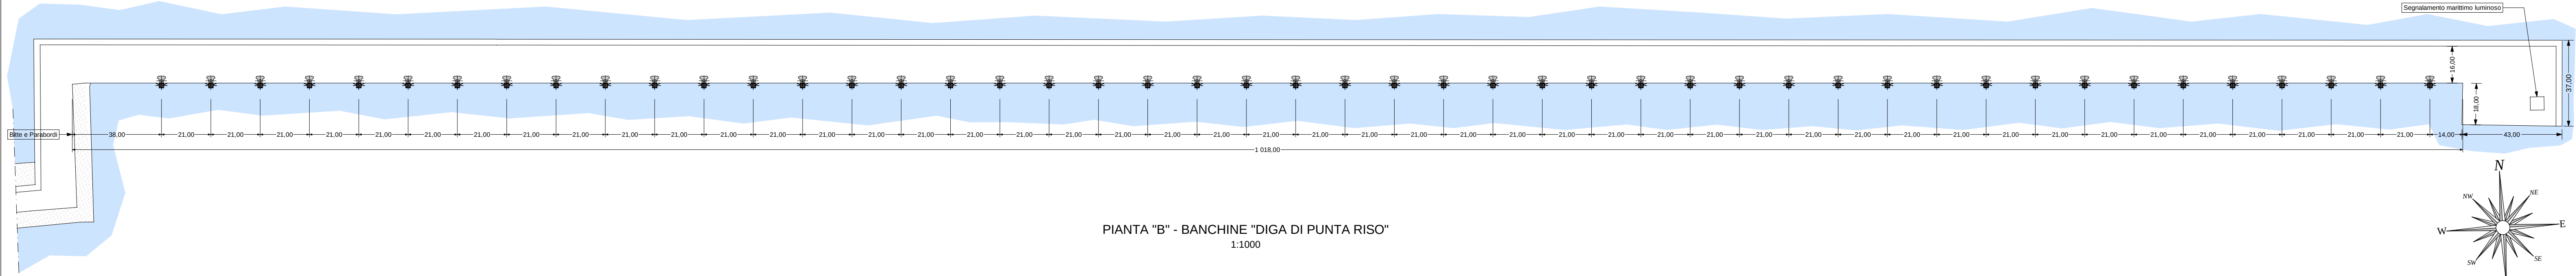

AUTORITA' PORTUALE DI BRINDISI			
PROGETTO: LAVORI DI MANUTENZIONE DELLE BANCHINE E DEGLI ARREDI PORTUALI E OPERE EDILI IN GENERE NELL'AMBITO DEL COMPRESORIO DEMANIALE DEL PORTO DI BRINDISI			
IL PRESIDENTE: Dott. Giuseppe GIURGOLA			
IL SEGRETARIO GENERALE: Dott. Nicola DEL NOBILE	IL RESP.LE DEL PROCEDIMENTO: Ing. Pasquale FISCHETTO	DATA EMISS.: Ottobre 2010	
IL DIRETTORE DEI LAVORI: Geom. Carmine CAMPANA	PROGETTAZIONE: Geom. Carmine CAMPANA Geom. Giorgio CONOCI Geom. Santino GUADALUPI	DATA	REV. N°
IL COORD.RE DELLA SICUREZZA: Geom. Santino GUADALUPI			
PARTICOLARI COSTRUTTIVI BANCHINE "DIGA DI PUNTA RISO" (Sett. 08)			TAVOLA: 08.01 SCALA: 1:2000 / 1:1000